

Autorski projekt garderoby



2024 Autorski projekt garderoby

Projekt wzorniczy garderoby 6 m² – zabudowa użytkowa skosów przesłonięta systemem drzwi składanych. Autorski projekt lustrzanych szaf garderobianych i szafki na buty o ażurowej konstrukcji ramowej z 18 mm sosnowej sklejki, pozbawionych frontów, z usztywniającymi trawersami zamiast litych pleców. Dwusegmentowa ukośnie ścięta szafa garderobiana [1990 x 2350 x 570 mm] – pierwszy segment L1 [816 x 2350 x 550 mm] z dwoma podświetlanymi drążkami oraz podświetlaną

[wizualizacja projektu szafki – 3D]

półką na nimi; drugi segment L2 [1174 x 2350 x 570 mm] z trzema podświetlanymi półkami oraz podświetlanym drążkiem poniżej; analogiczne szafa po prawej stronie z segmentami R1 i R2. Dwusegmentowa szafka na buty z wysuwanymi tackami do wysokości ściany kolankowej [1800 x 1319 x 376 mm] – każdy z segmentów składa się z 5 półek na buty z czego 4 są wysuwanymi tackami. Wszystkie segmenty umieszczone zostały na regulowanych nóżkach [Hafele H-60, podniesione na ok. 70 mm]


autor projektu: Mikołaj Koziak – MIKO Design © 2024


przysłoniętych cokołem z płyty laminowanej (czarny mat). Całość została przesłonięta, efektywnie zamykając garderobę, systemem drzwi składanych [Hettich WingLine 230] z frontami lustrzanymi [czarna anodowana ramka aluminiowa Zobal Z11 C35, lustro 4 mm pokryte szaro-błękitną folią Silver Blue Solar Lite, miedziany relingowy uchwyt]. Konstrukcja zabudowy garderobianej ze sklejki sosnowej [Ecosklejka kl I], pokrytej laserunkowo jasnopomarańczowym matowym olejowoskiem [Osmo 3137 wiśnia].

PRZEKRÓJ A-A

3032

SKALA 1:10

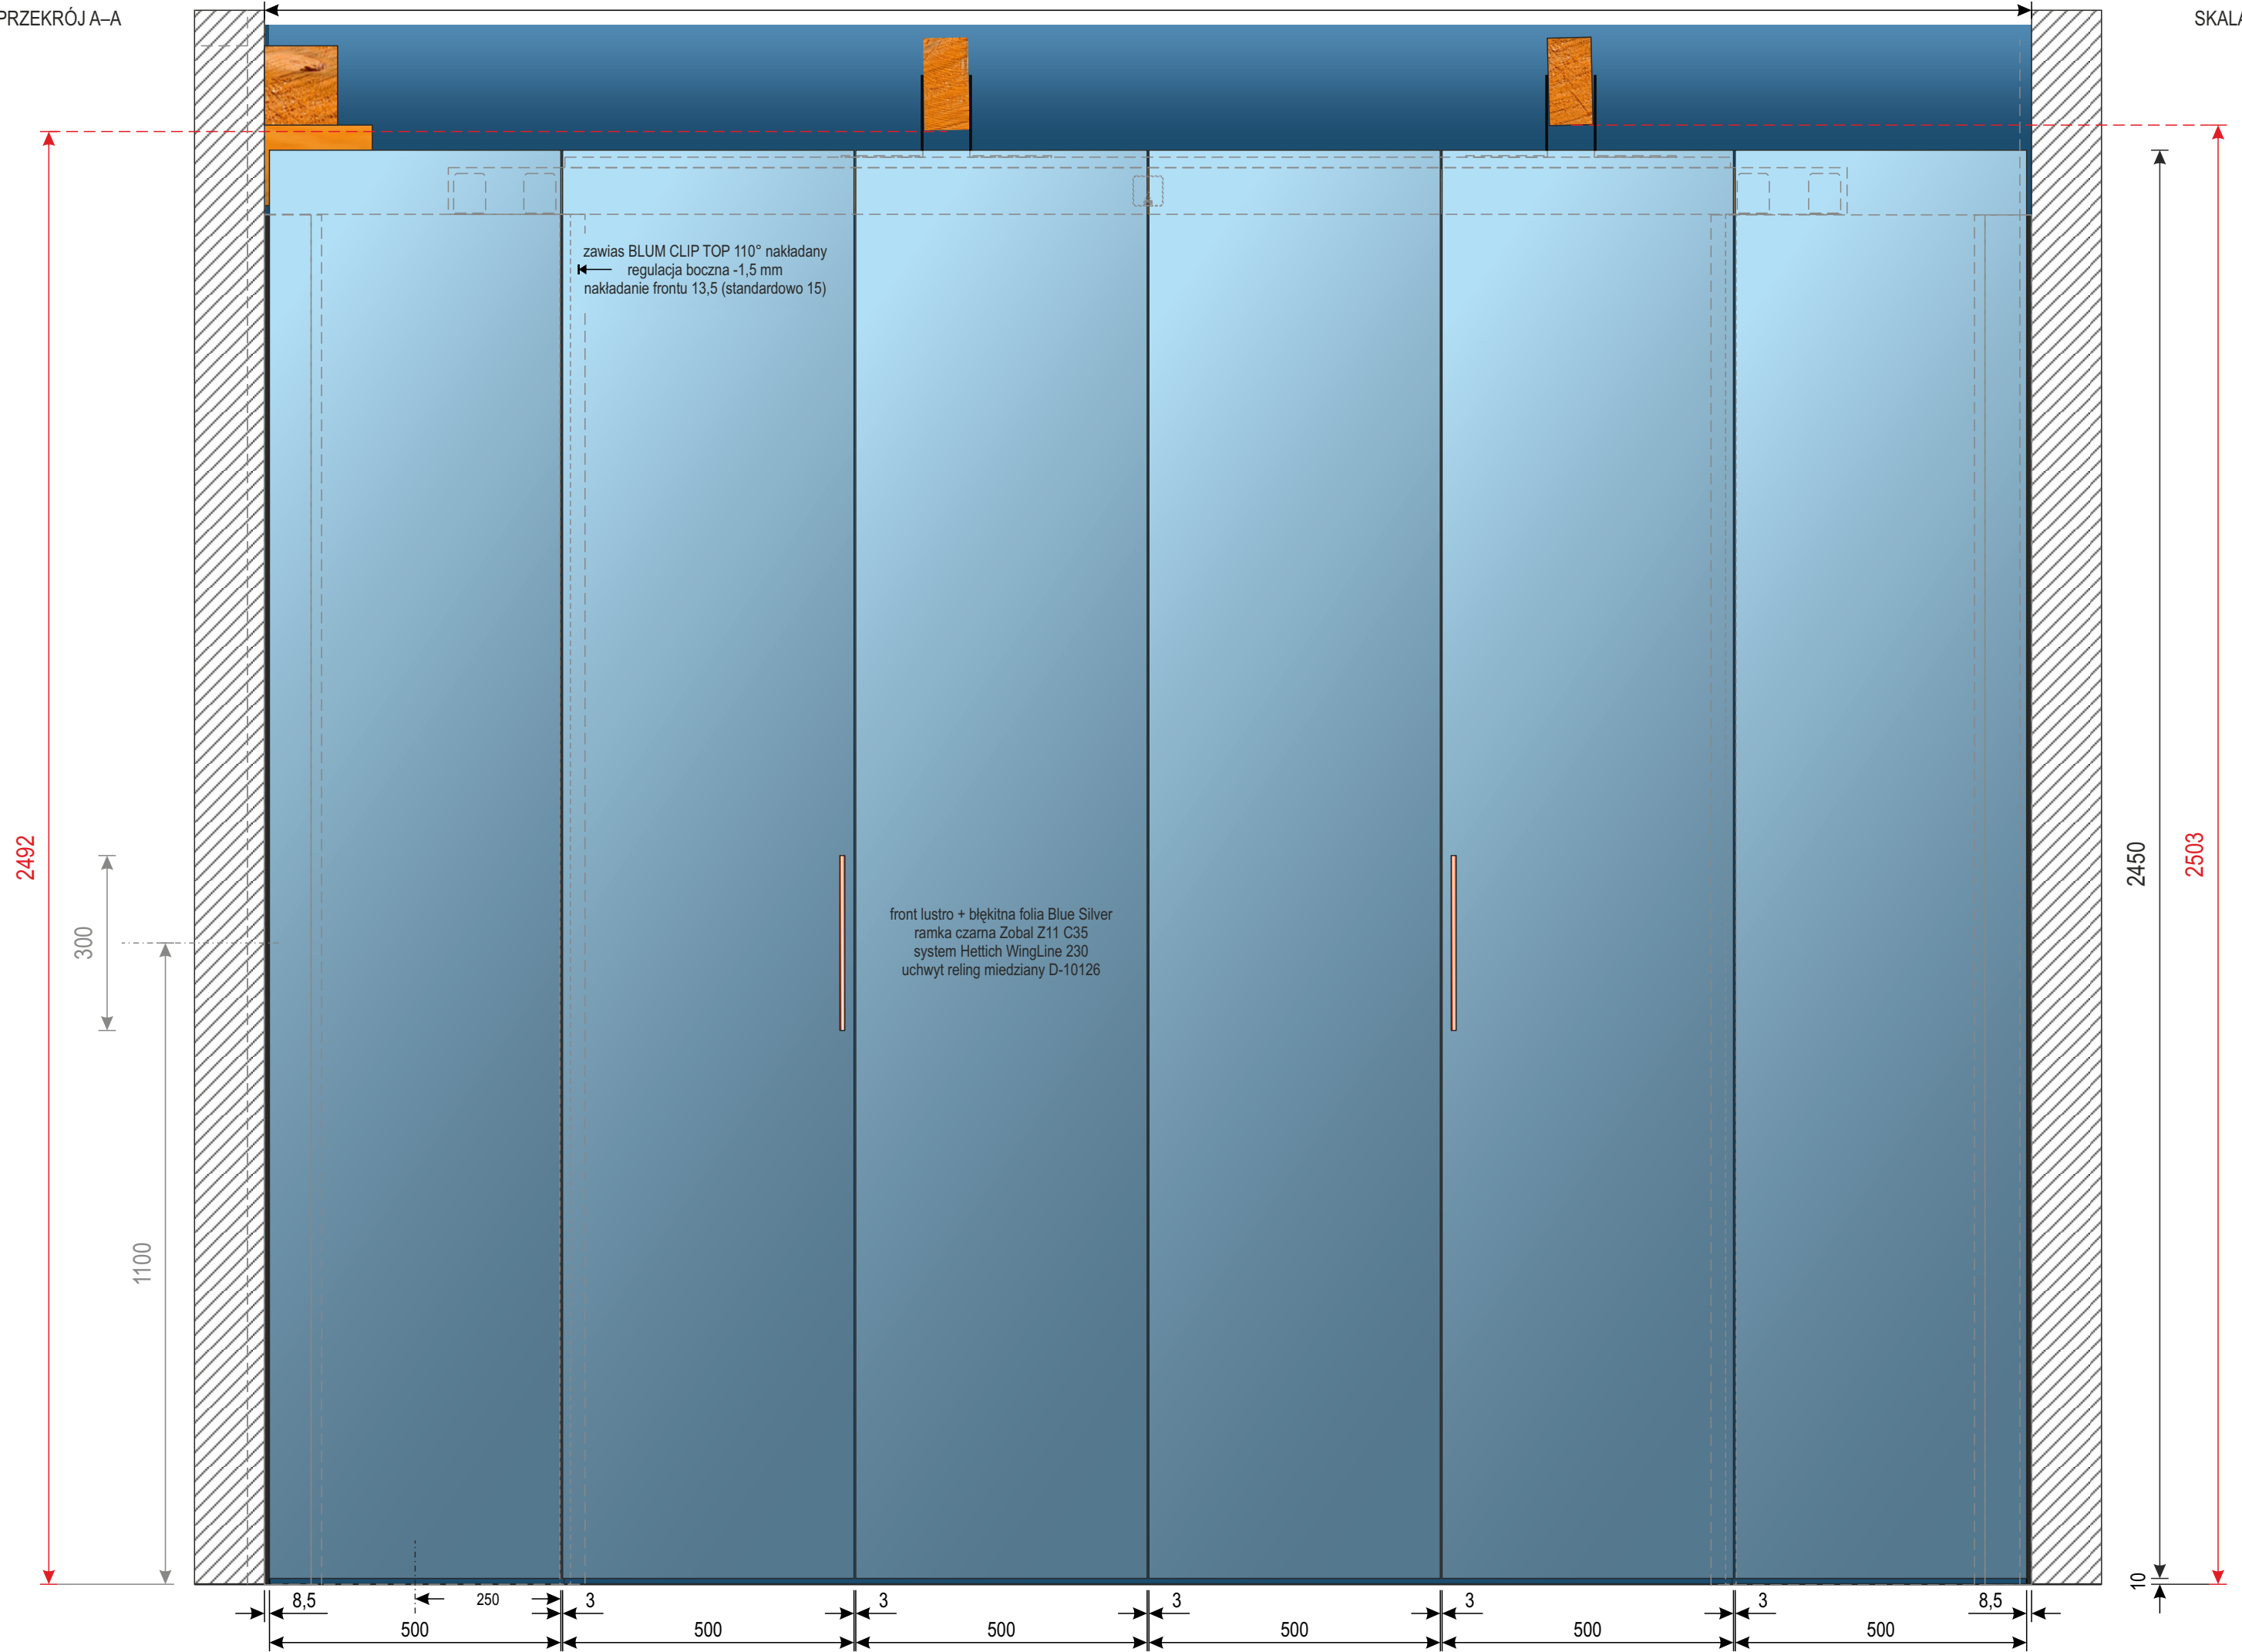





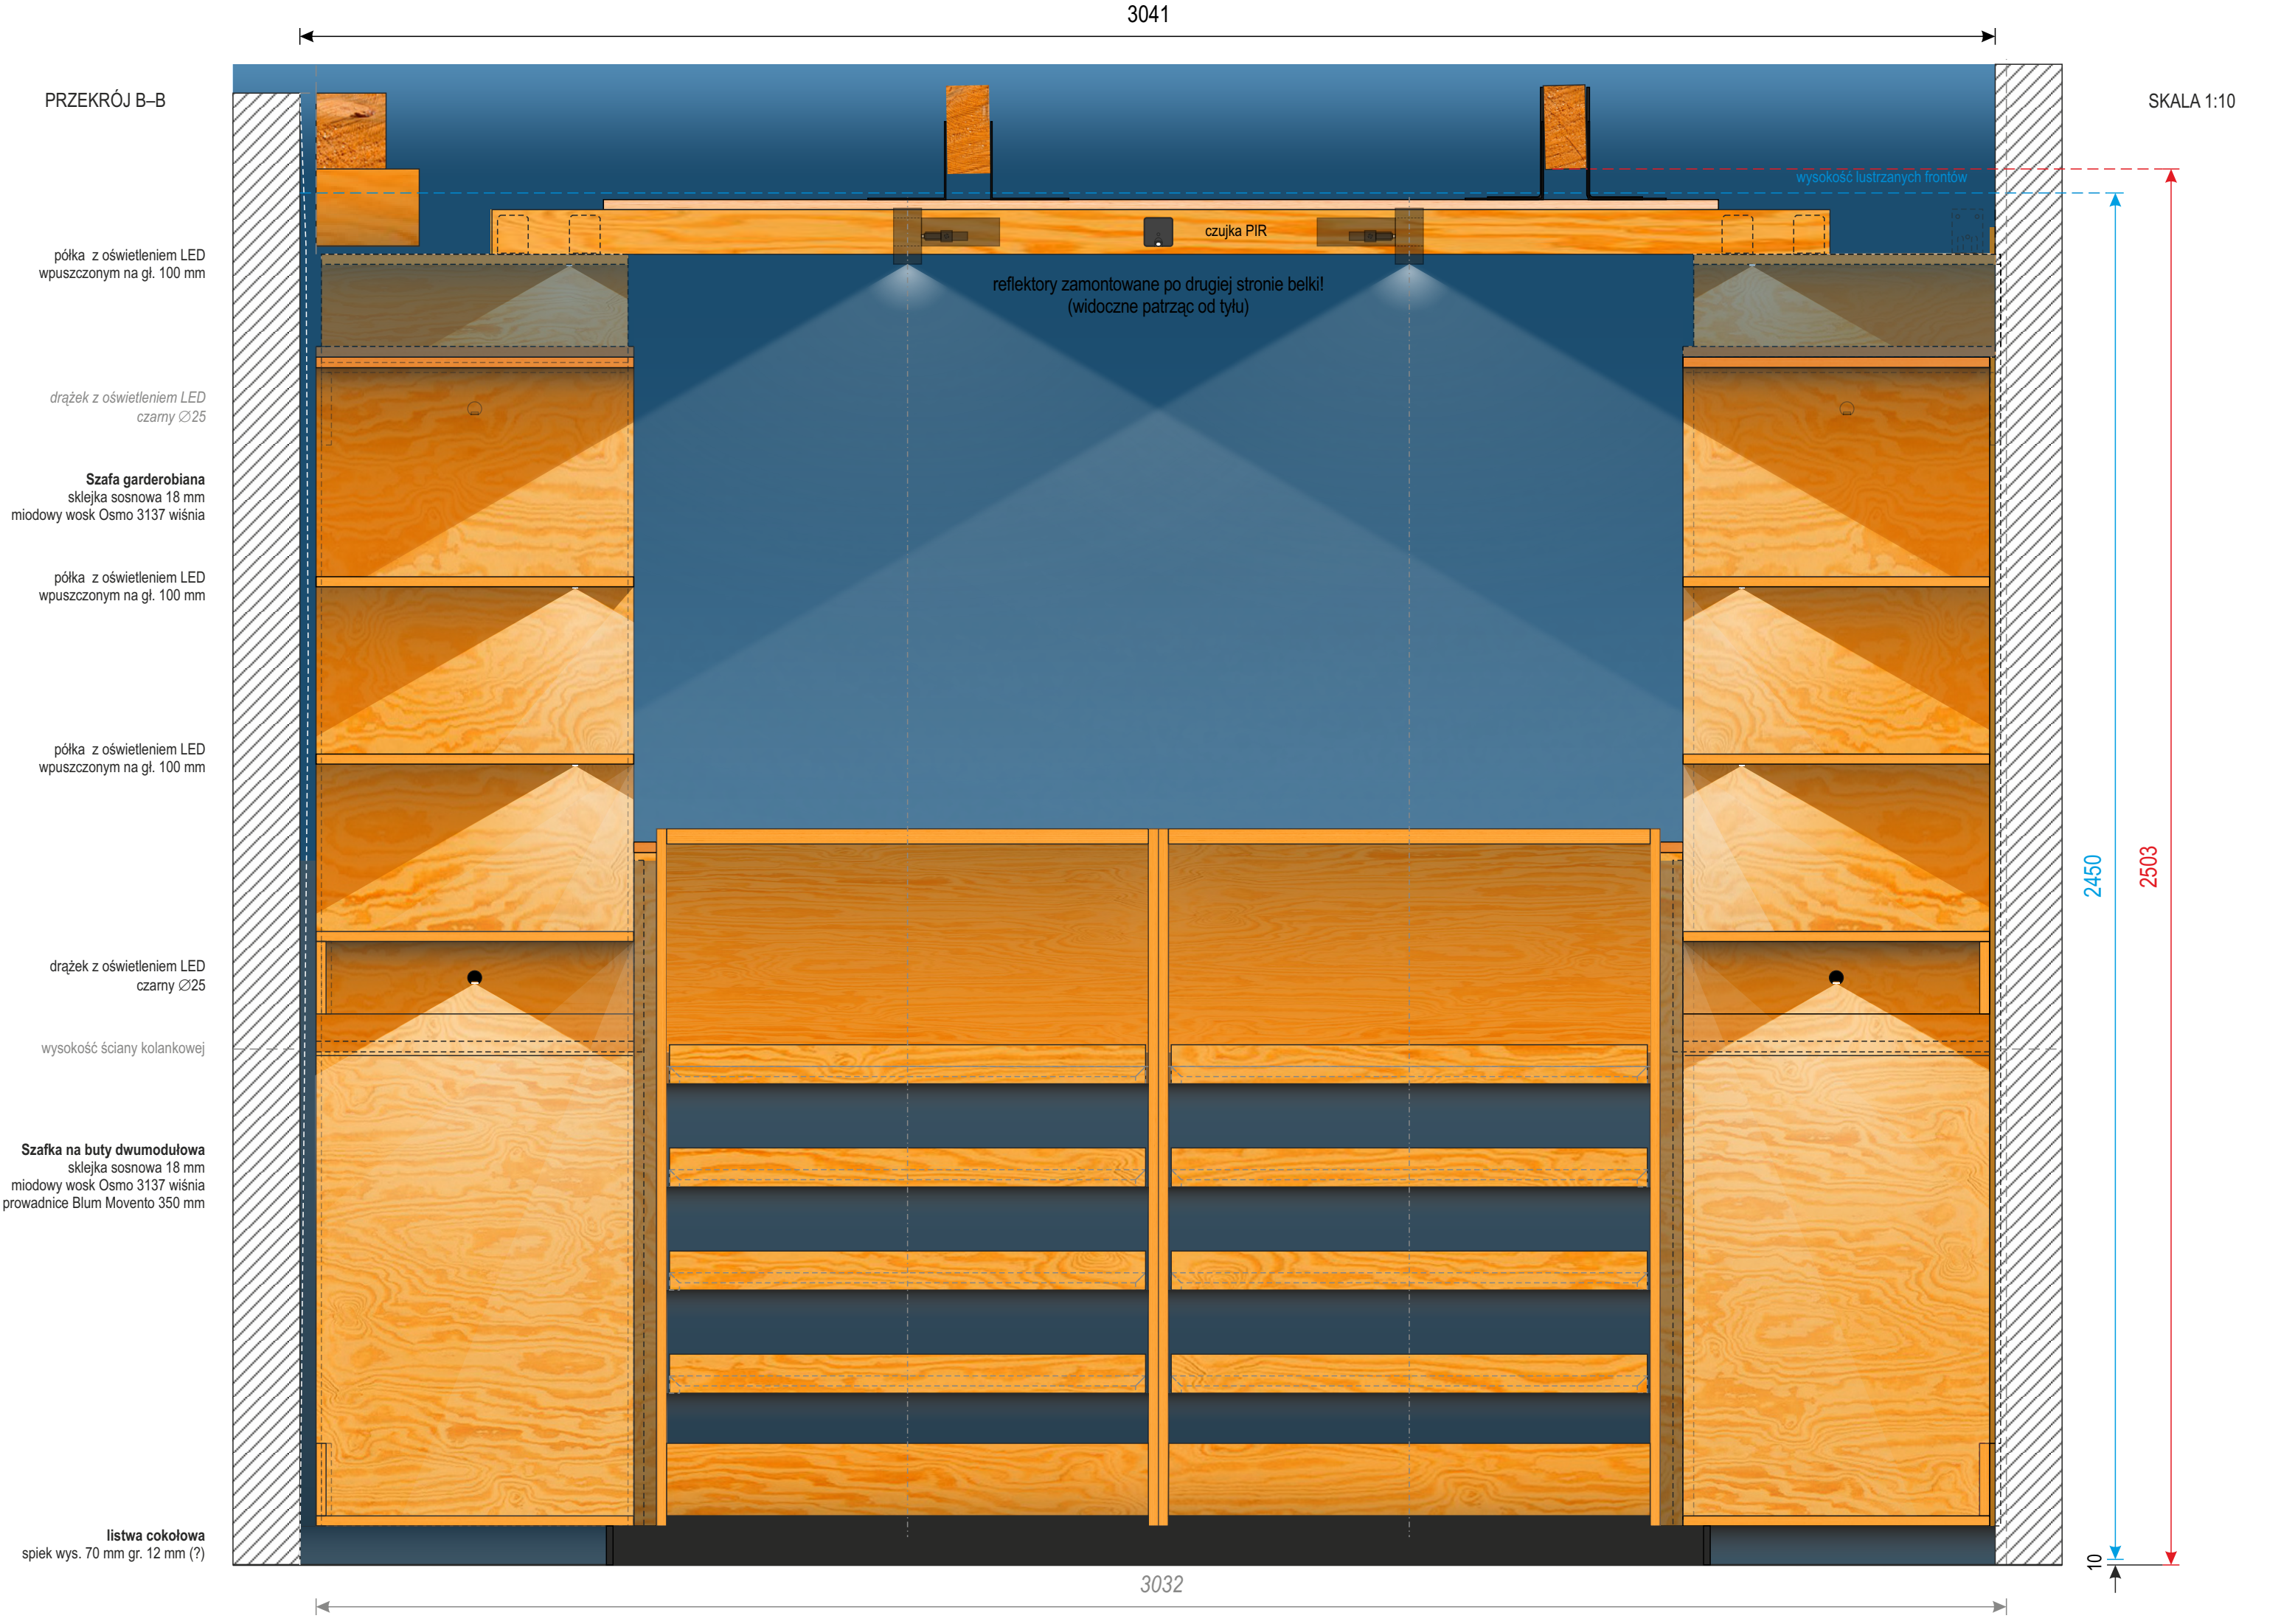


kierunek patrzenia 👁 →

WIDOK NA LEWĄ STRONĘ

SKALA 1:10

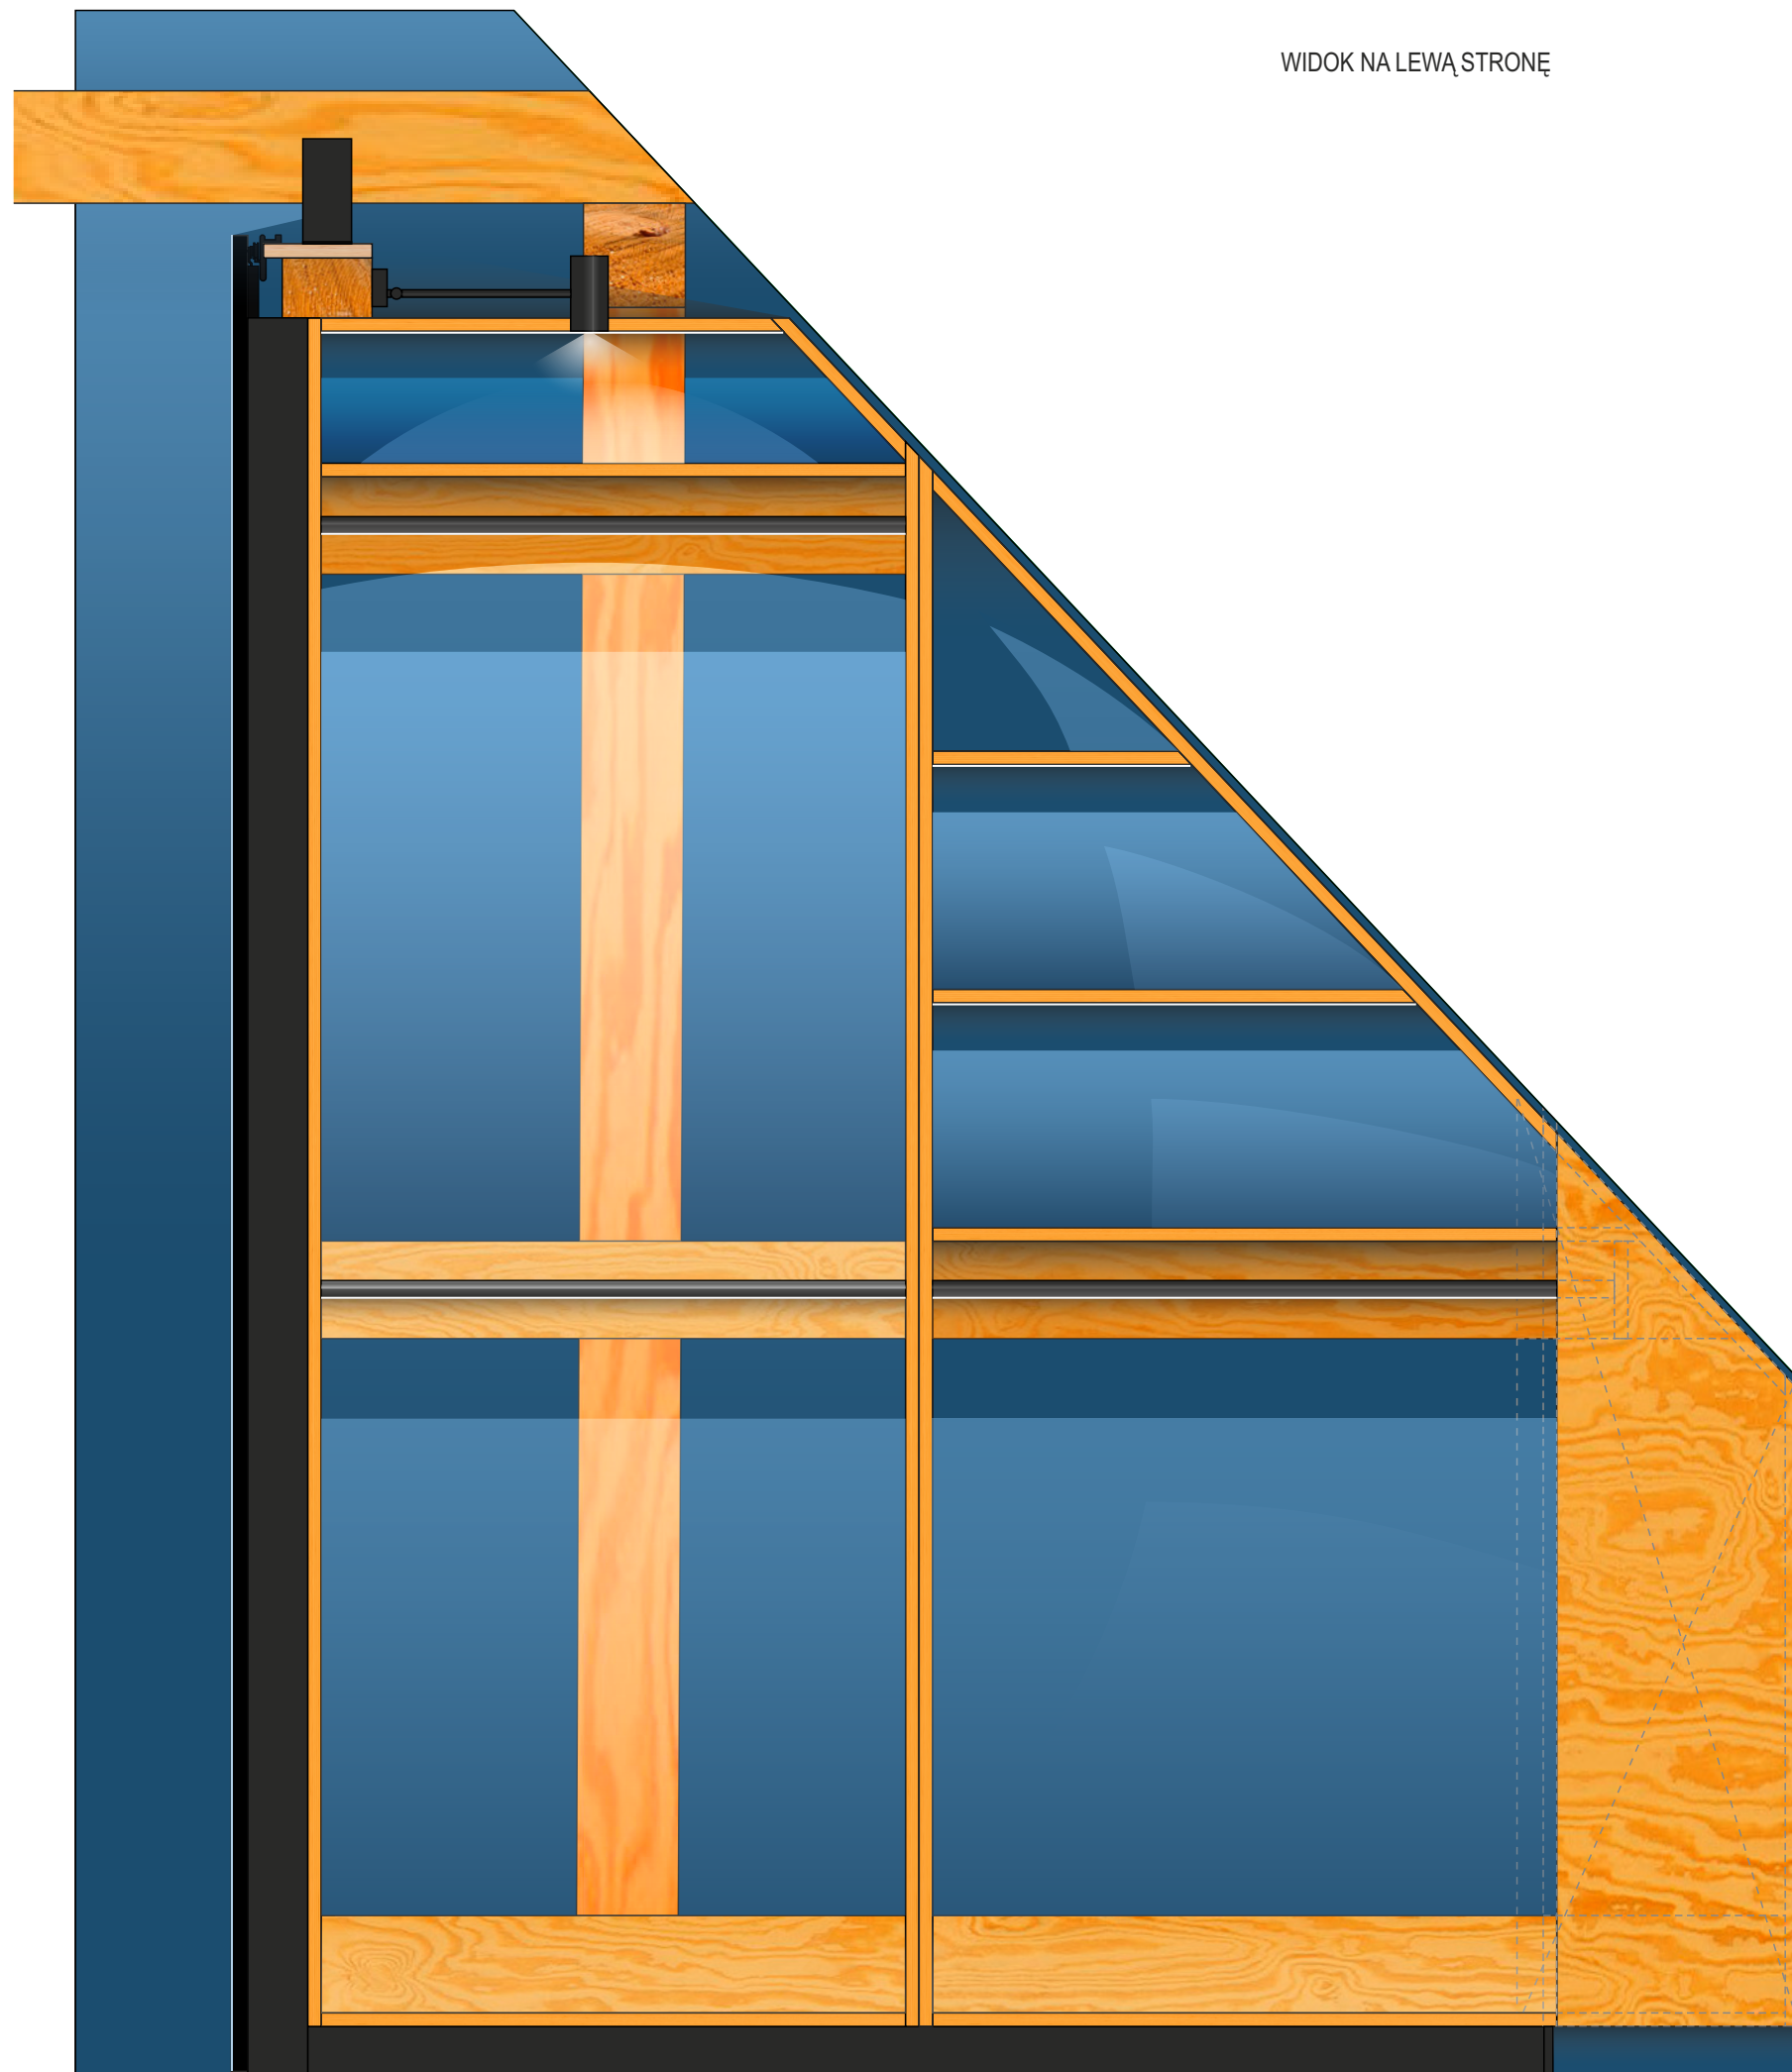


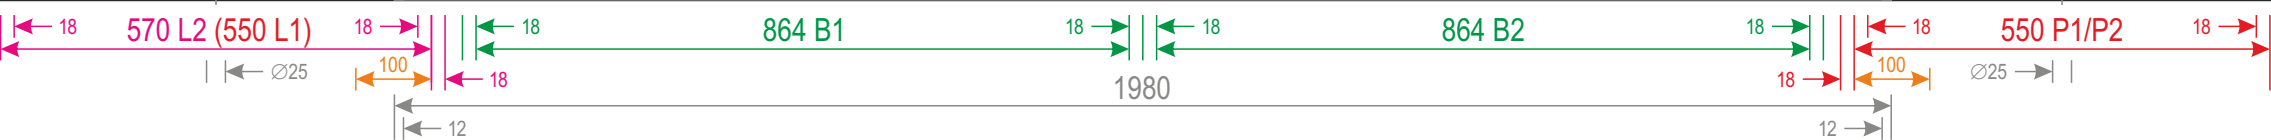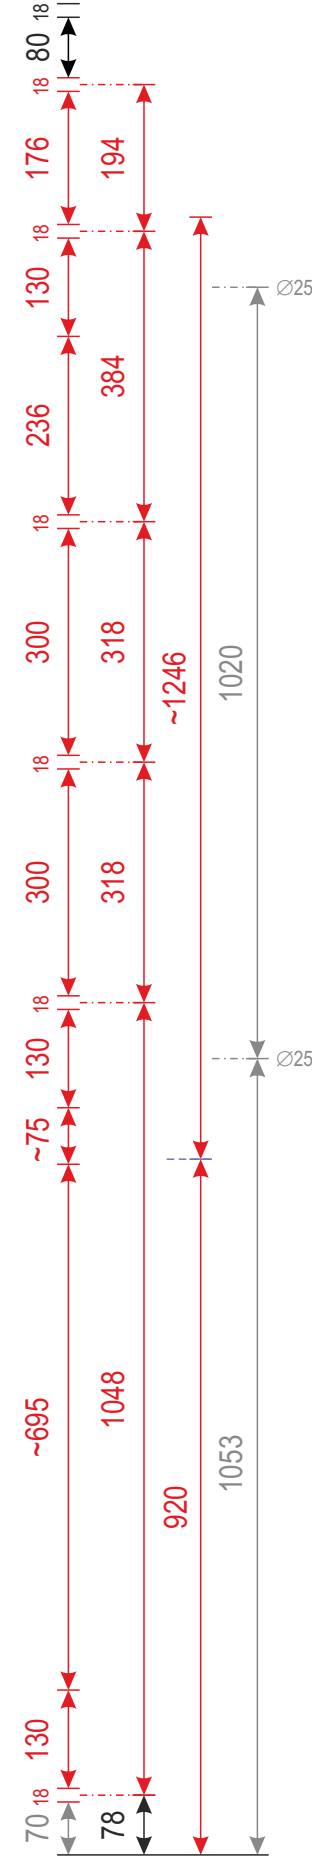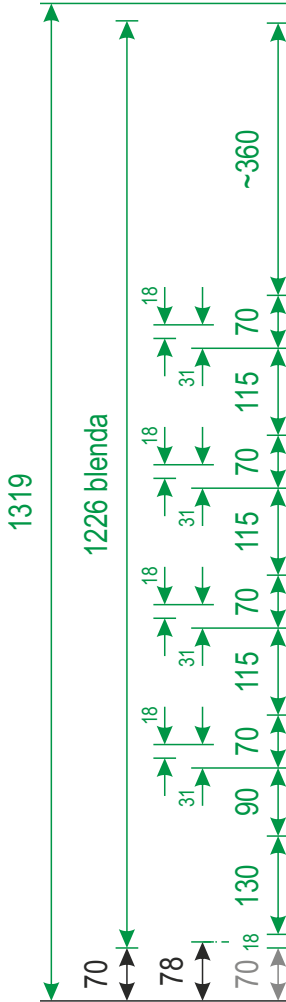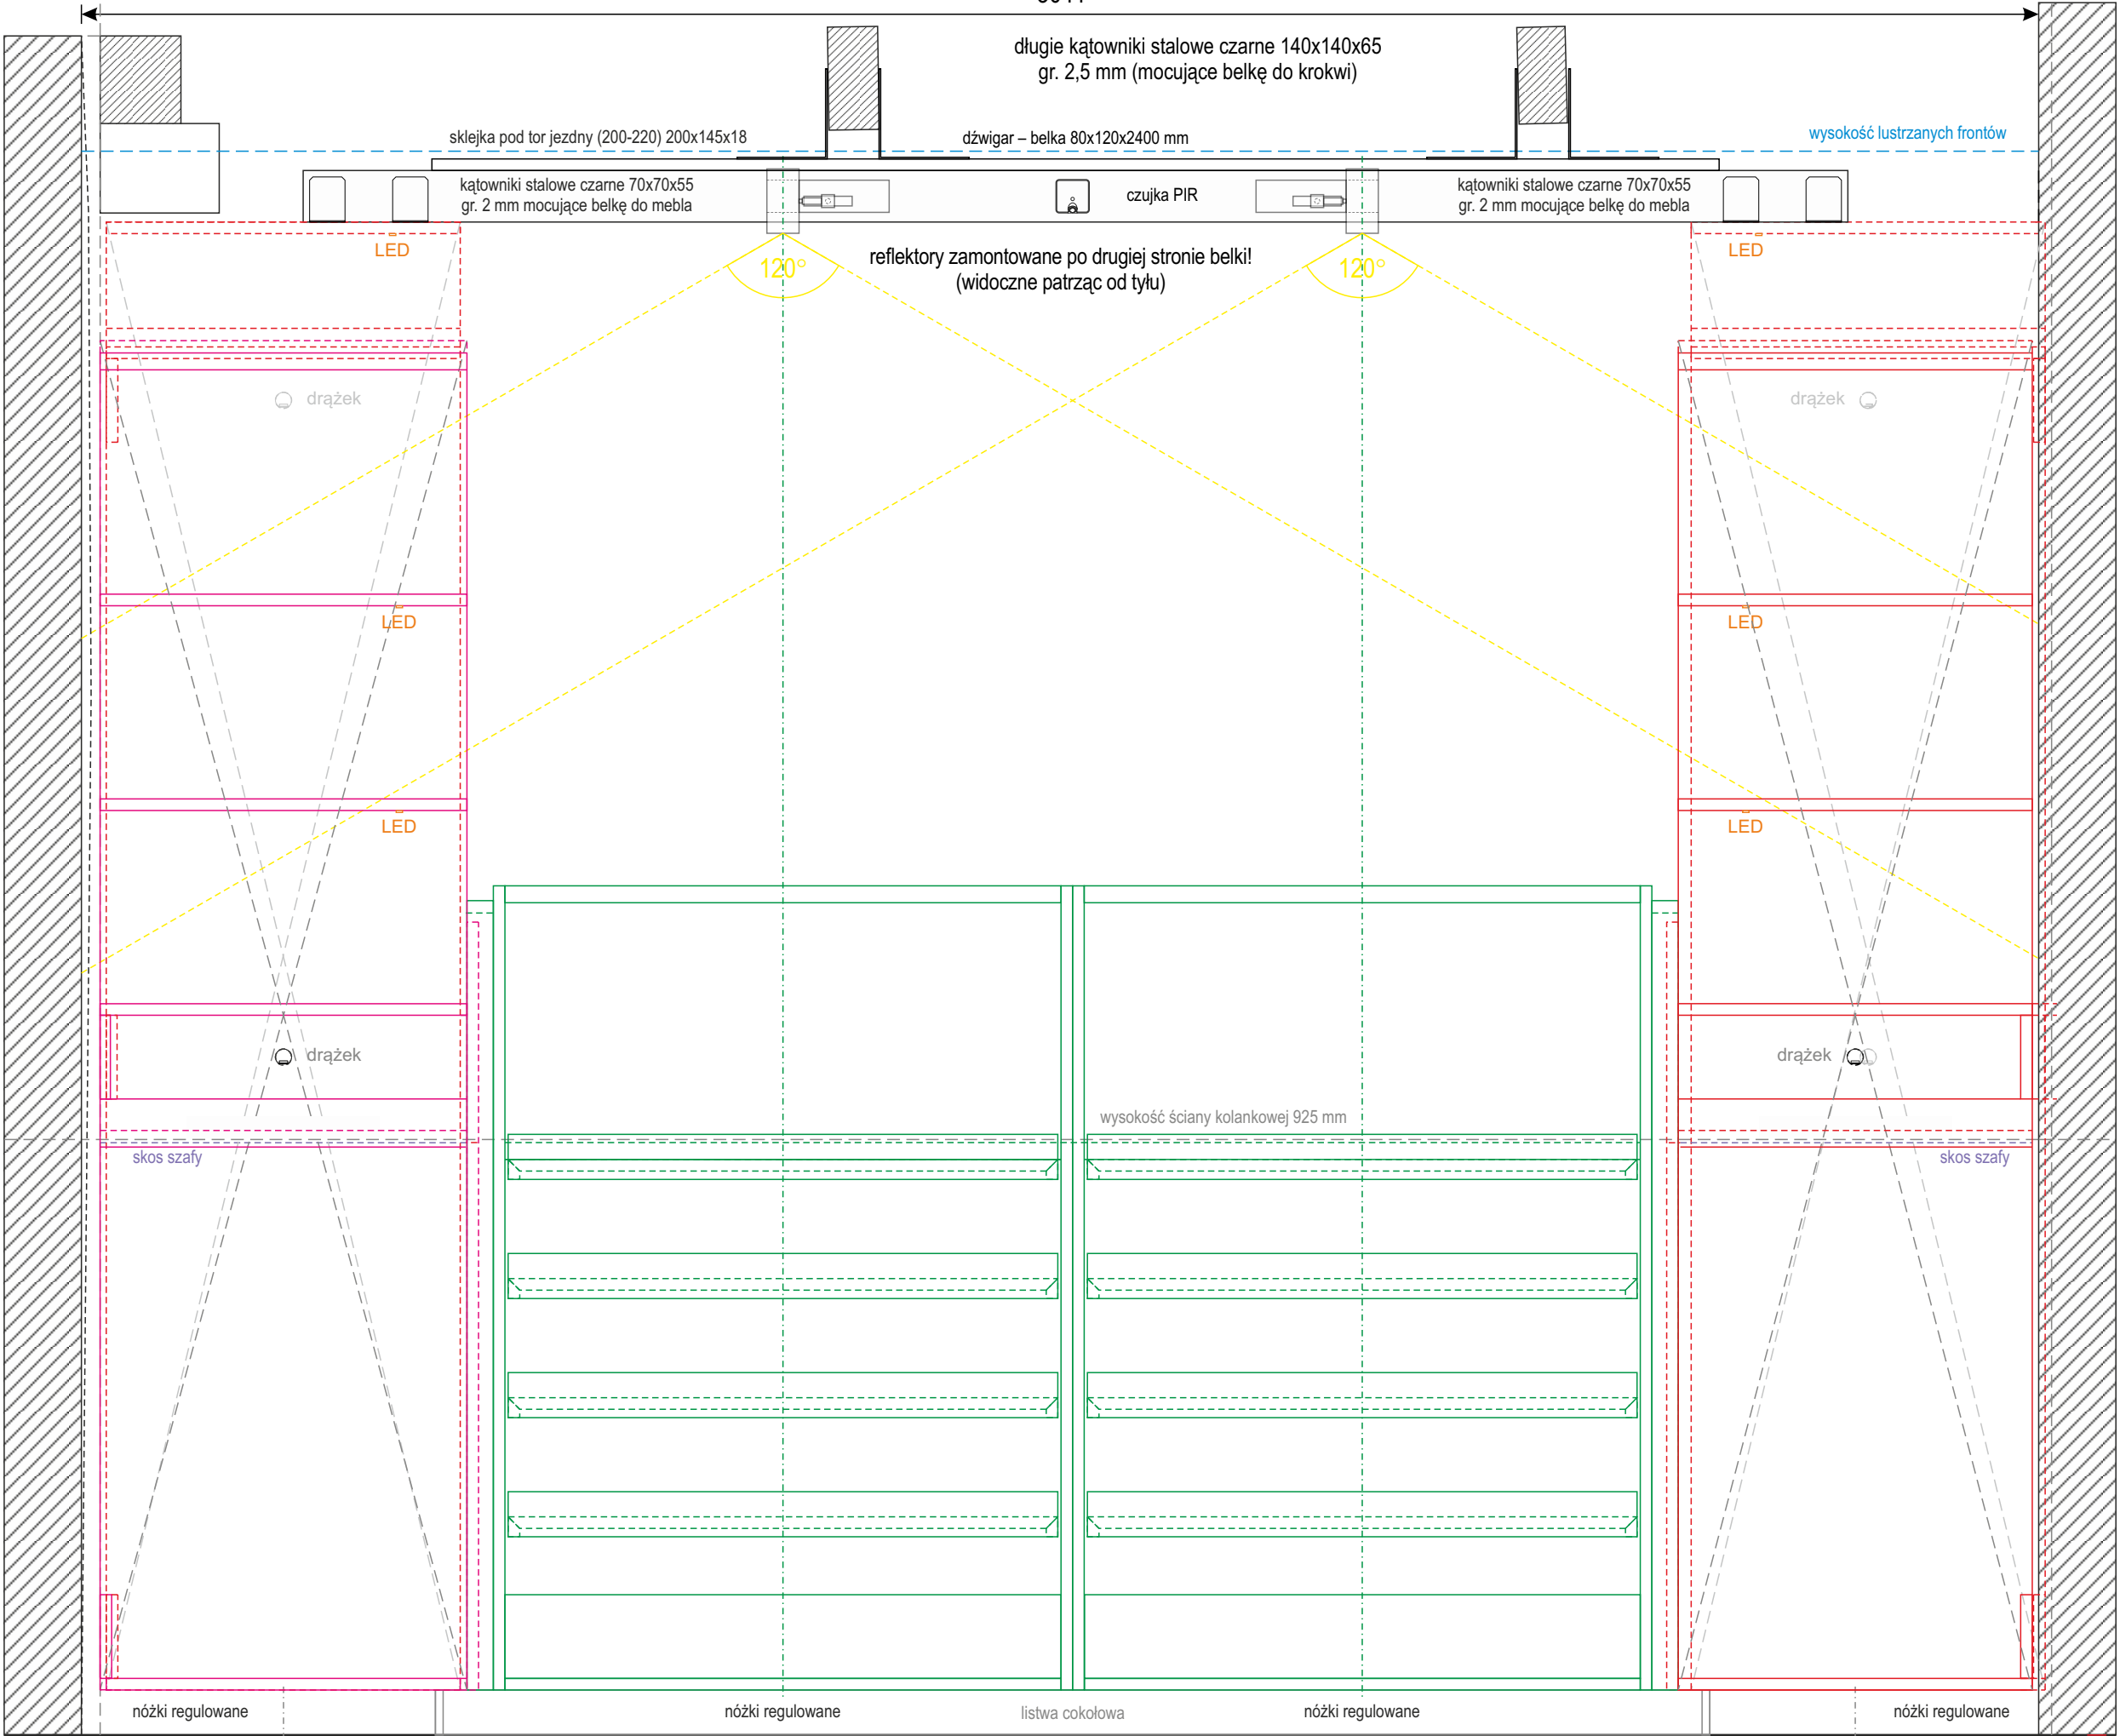

RZUT Z GÓRY

SKALA 1:10

3032

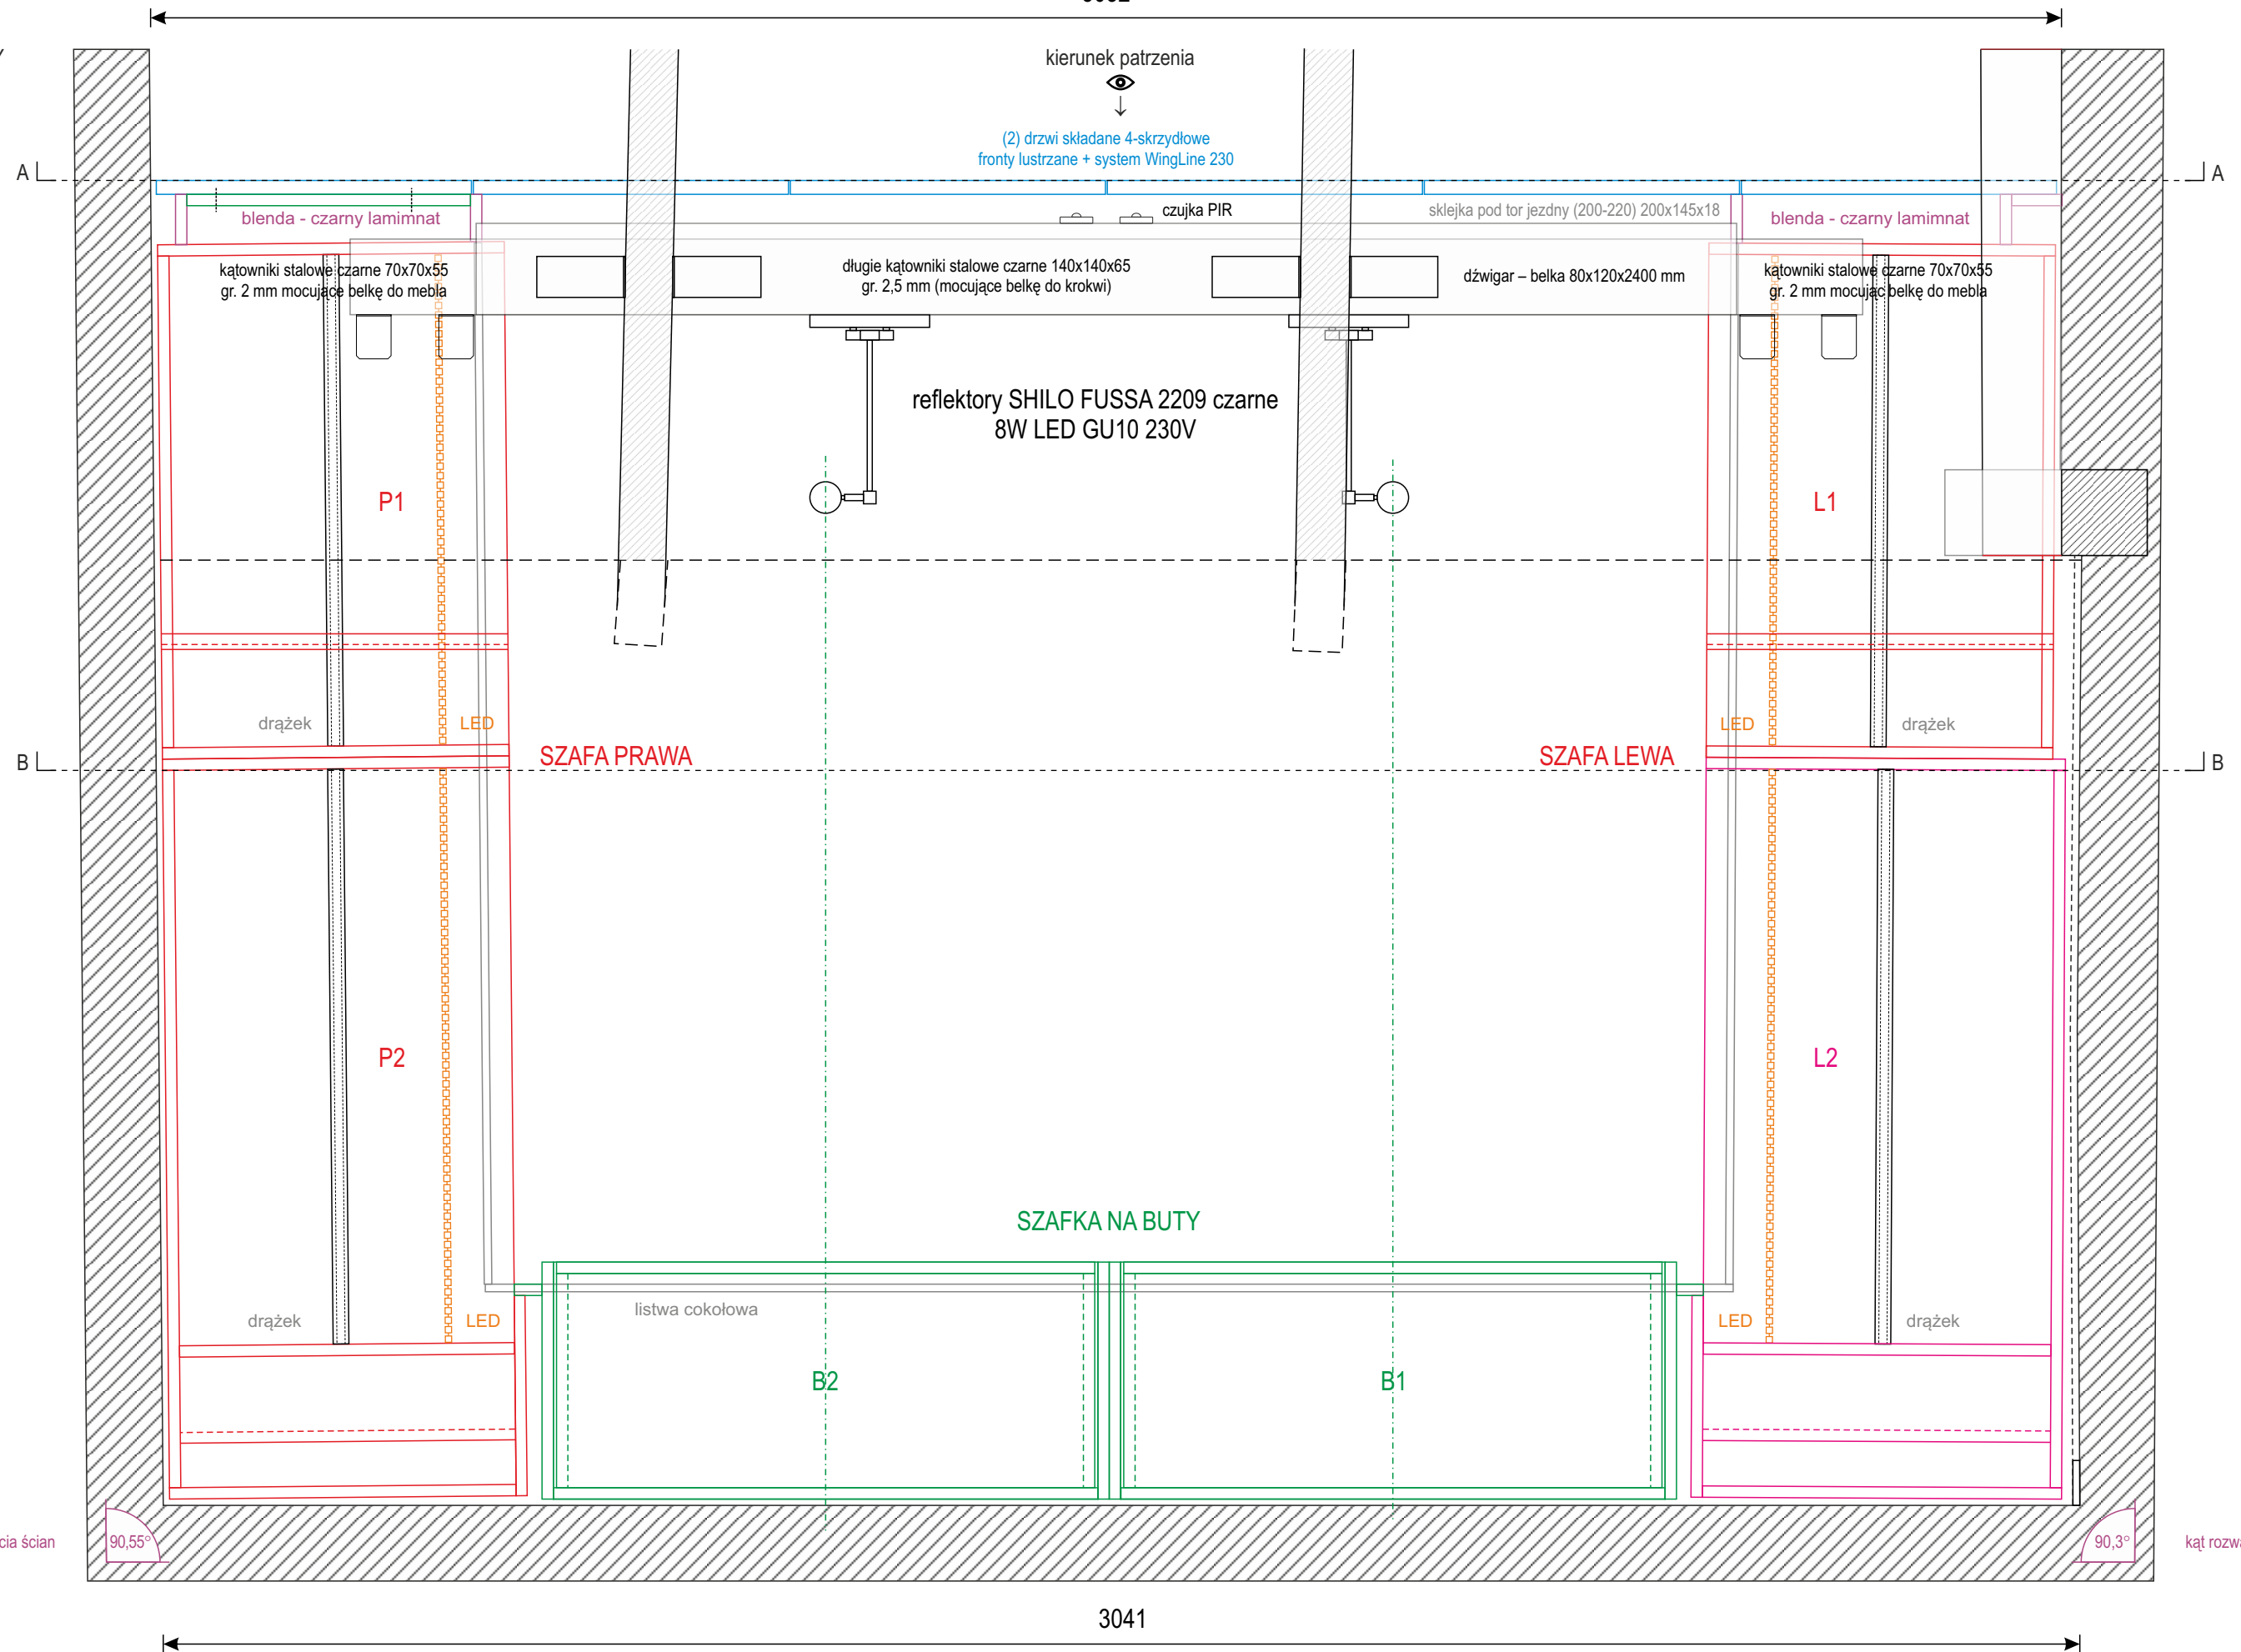



Zdjęcie finalnej realizacji projektu garderoby z systemem drzwi składanych – grudzień 2024

2024 Autorski projekt garderoby – zdjęcie realizacji

Projekt wzorniczy garderoby 6 m² – zabudowa użytkowa skosów przesłonięta systemem drzwi składanych. Autorski projekt lustrzanych szaf garderobianych i szafki na buty o ażurowej konstrukcji ramowej z 18 mm sosnowej sklejk, pozbawionych frontów, z usztywniającymi trawersami zamiast litych pleców.

Realizacja – Szczecin, grudzień 2024

Projekt wzorniczy, wybór materiału oraz wizualizacja – wrzesień 2022

Projekt wdrożeniowy (formatki, dokumentacja techniczna) – listopad 2022

Prace stolarskie i produkcja mebli – listopad 2022 - przesunięte na czerwiec 2024

Montaż realizacji – listopad-grudzień 2024


Zdjęcia realizacji – grudzień 2024

Upublicznienie realizacji w internecie – styczeń 2025


autor projektu: Mikołaj Koziak – MIKO Design © 2024

Zdjęcia i wizualizacja – Mikołaj Koziak © 2024


📷 – Zdjęcie finalnej realizacji projektu garderoby z systemem drzwi składanych – grudzień 2024

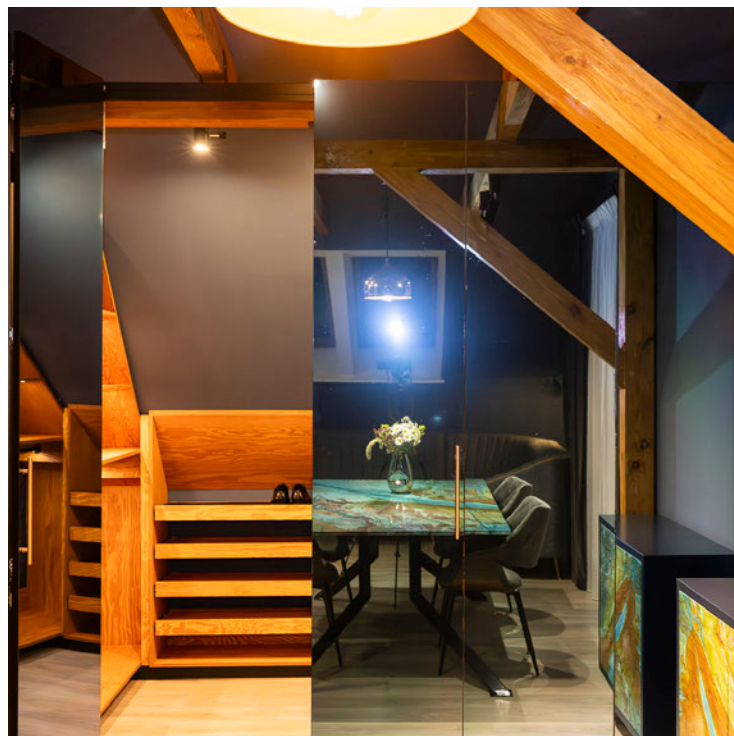


System drzwi składanych Hettich WingLine 230

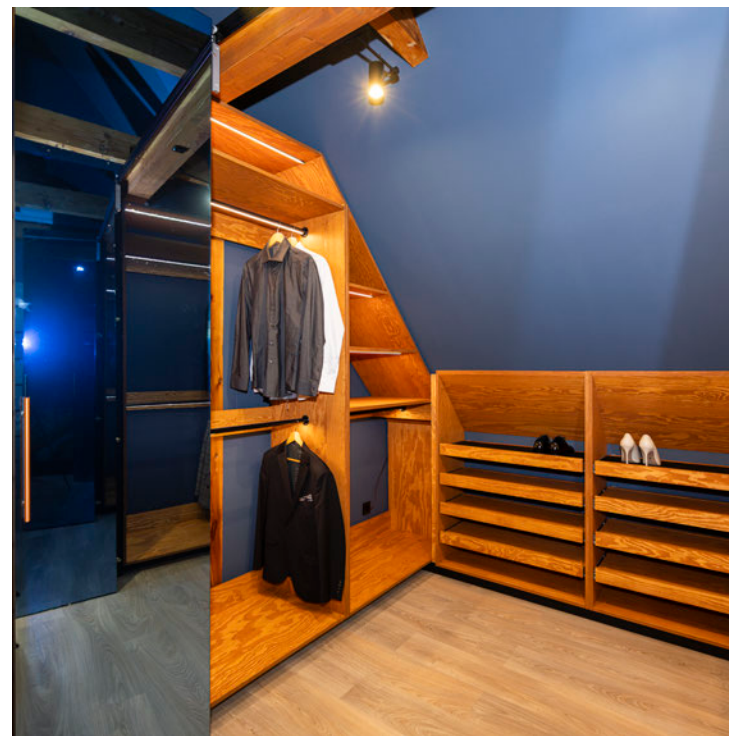


Lustrzane fronty pokryte błękitną folią Silver Blue Solar Lite

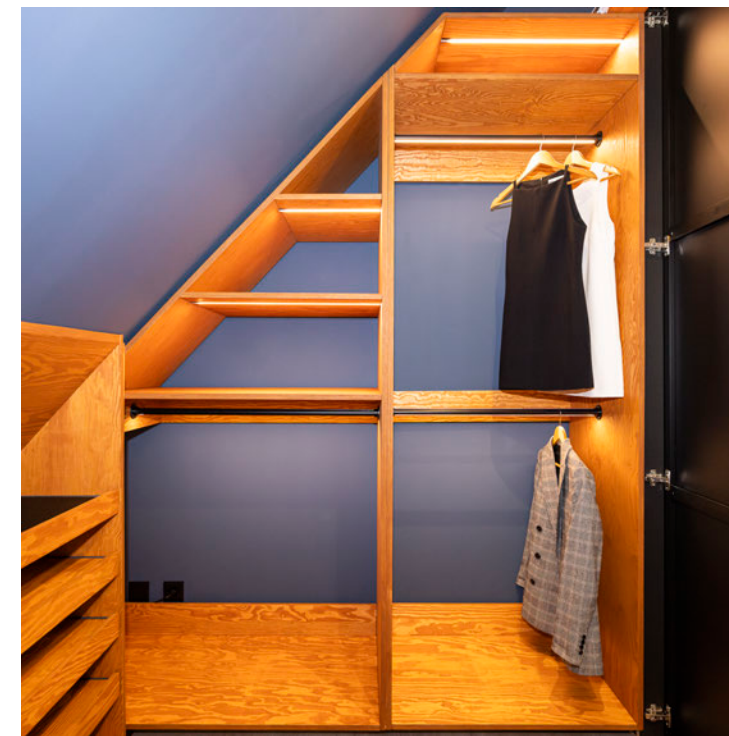


Szafa garderobiana ze sklejki – użytkowa zabudowa skosów

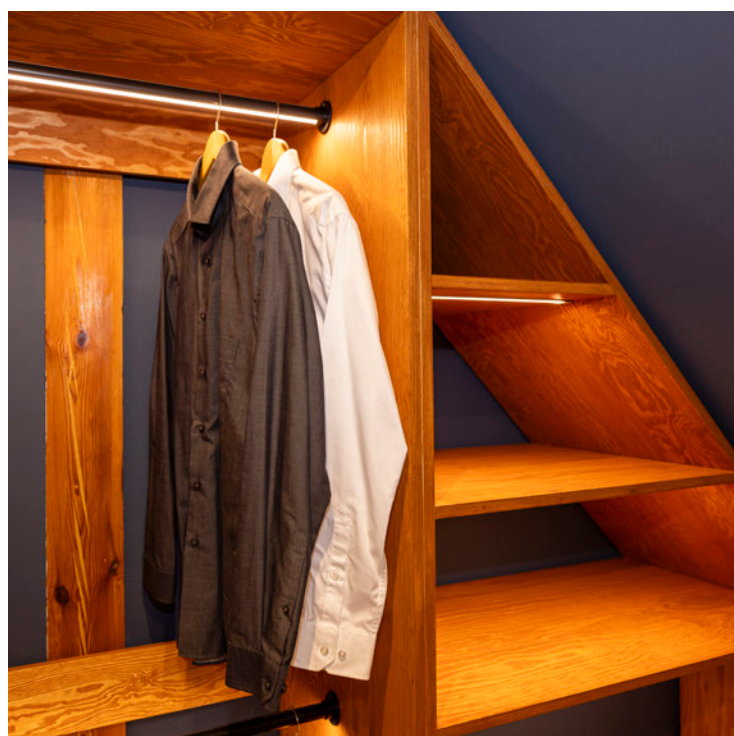

Podświetlane drążki i półki – ciepły LED

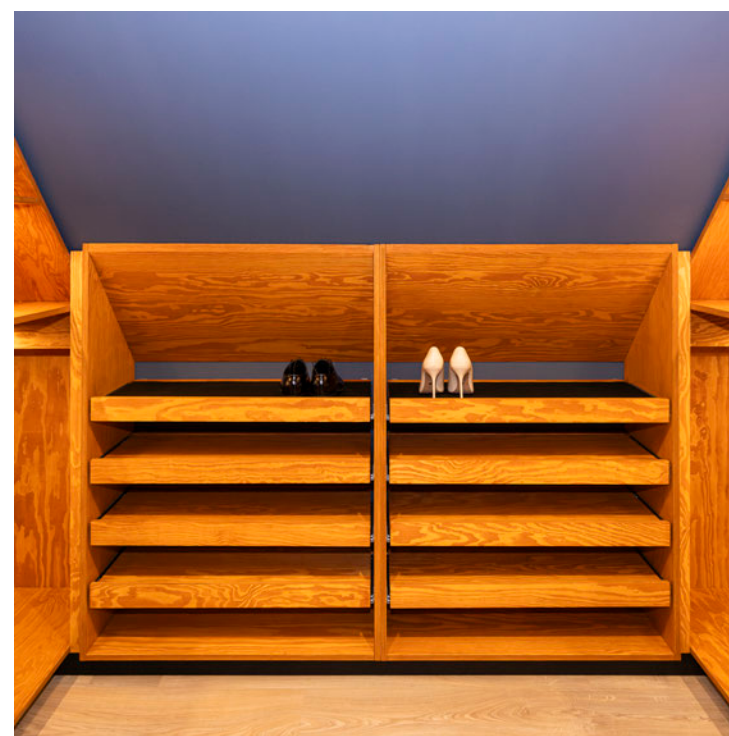

Szafka na buty z wysuwanymi tackami

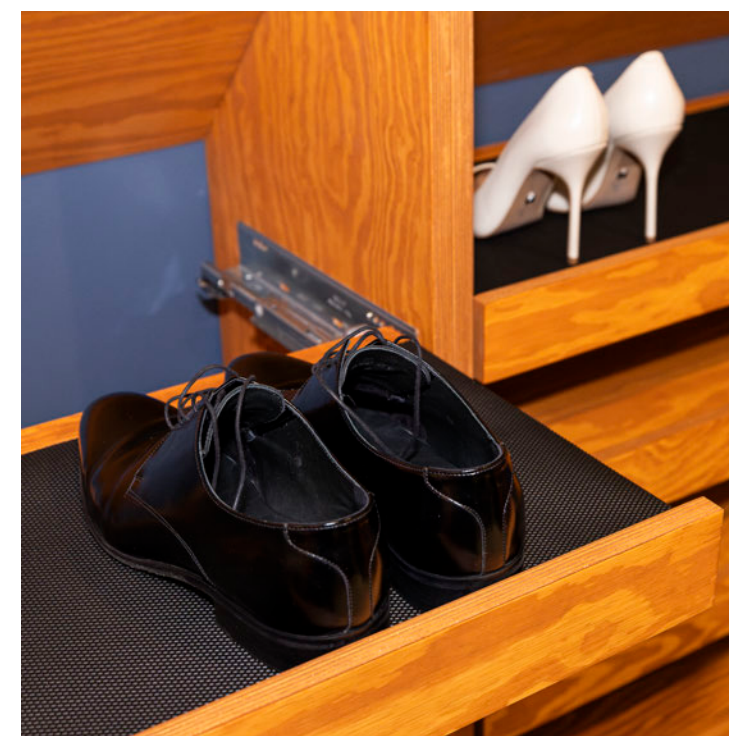

Ściągana mata ochronna wyściełająca tacki

2024 Autorski projekt garderoby – zdjęcie realizacji

Projekt wzorniczy garderoby 6 m2 – zabudowa użytkowa skosów przesłonięta systemem drzwi składanych. Autorski projekt lustrzanych szaf garderobianych i szafki na buty o ażurowej konstrukcji ramowej z 18 mm sosnowej sklejki, pozbawionych frontów, z usztywniającymi trawersami zamiast litych pleców.

Realizacja – Szczecin, grudzień 2024

Projekt wzorniczy, wybór materiału oraz wizualizacja – wrzesień 2022
Projekt wdrożeniowy (formatki, dokumentacja techniczna) – listopad 2022
Prace stolarskie i produkcja mebli – listopad 2022 - przesunięte na czerwiec 2024
Montaż realizacji – listopad-grudzień 2024
Zdjęcia realizacji – grudzień 2024
Upublicznienie realizacji w internecie – styczeń 2025

autor projektu: Mikołaj Koziak – MIKO Design © 2024

- ❑ – System drzwi składanych Hettich WingLine 230
- ❑ – Lustrzane fronty pokryte błękitną folią Silver Blue Solar Lite
- ❑ – Szafa garderobiana ze sklejki – użytkowa zabudowa skosów
- ❑ – Podświetlane drążki i półki – ciepły LED
- ❑ – Szafka na buty z wysuwanymi tackami
- ❑ – Ściągana mata ochronna wyściełająca tacki

2024 Autorski projekt szafki do salonu

Projekt wzorniczy garderoby 6 m² – zabudowa użytkowa skosów przesłonięta systemem drzwi składanych. Autorski projekt lustrzanych szaf garderobianych i szafki na buty o ażurowej konstrukcji ramowej z 18 mm sosnowej sklejki, pozbawionych frontów, z usztywniającymi trawersami zamiast litych pleców.

Realizacja – Szczecin, grudzień 2024

Projekt wzorniczy, wybór materiału oraz wizualizacja – wrzesień 2022

Projekt wdrożeniowy (formatki, dokumentacja techniczna) – listopad 2022

Prace stolarskie i produkcja mebli – listopad 2022 - przesunięte na czerwiec 2024

Montaż realizacji – listopad-grudzień 2024

Zdjęcia realizacji – grudzień 2024

Upublicznienie realizacji w internecie – styczeń 2025

autor projektu: Mikołaj Koziak – MIKO Design © 2024

Projektowanie wzornicze i wdrażanie projektów do produkcji
nadzór autorski na realizacją

 MIKO Design

dr Mikołaj Koziak

ZUT WA Katedra Architektury Wnętrz