


# 2021 PROJEKT ŁÓŻKA DWUOSOBOWEGO Z POCHYLONYM OPARCIEM I SZAFKAMI NOCNYMI

autor:  
Mikołaj Koziak

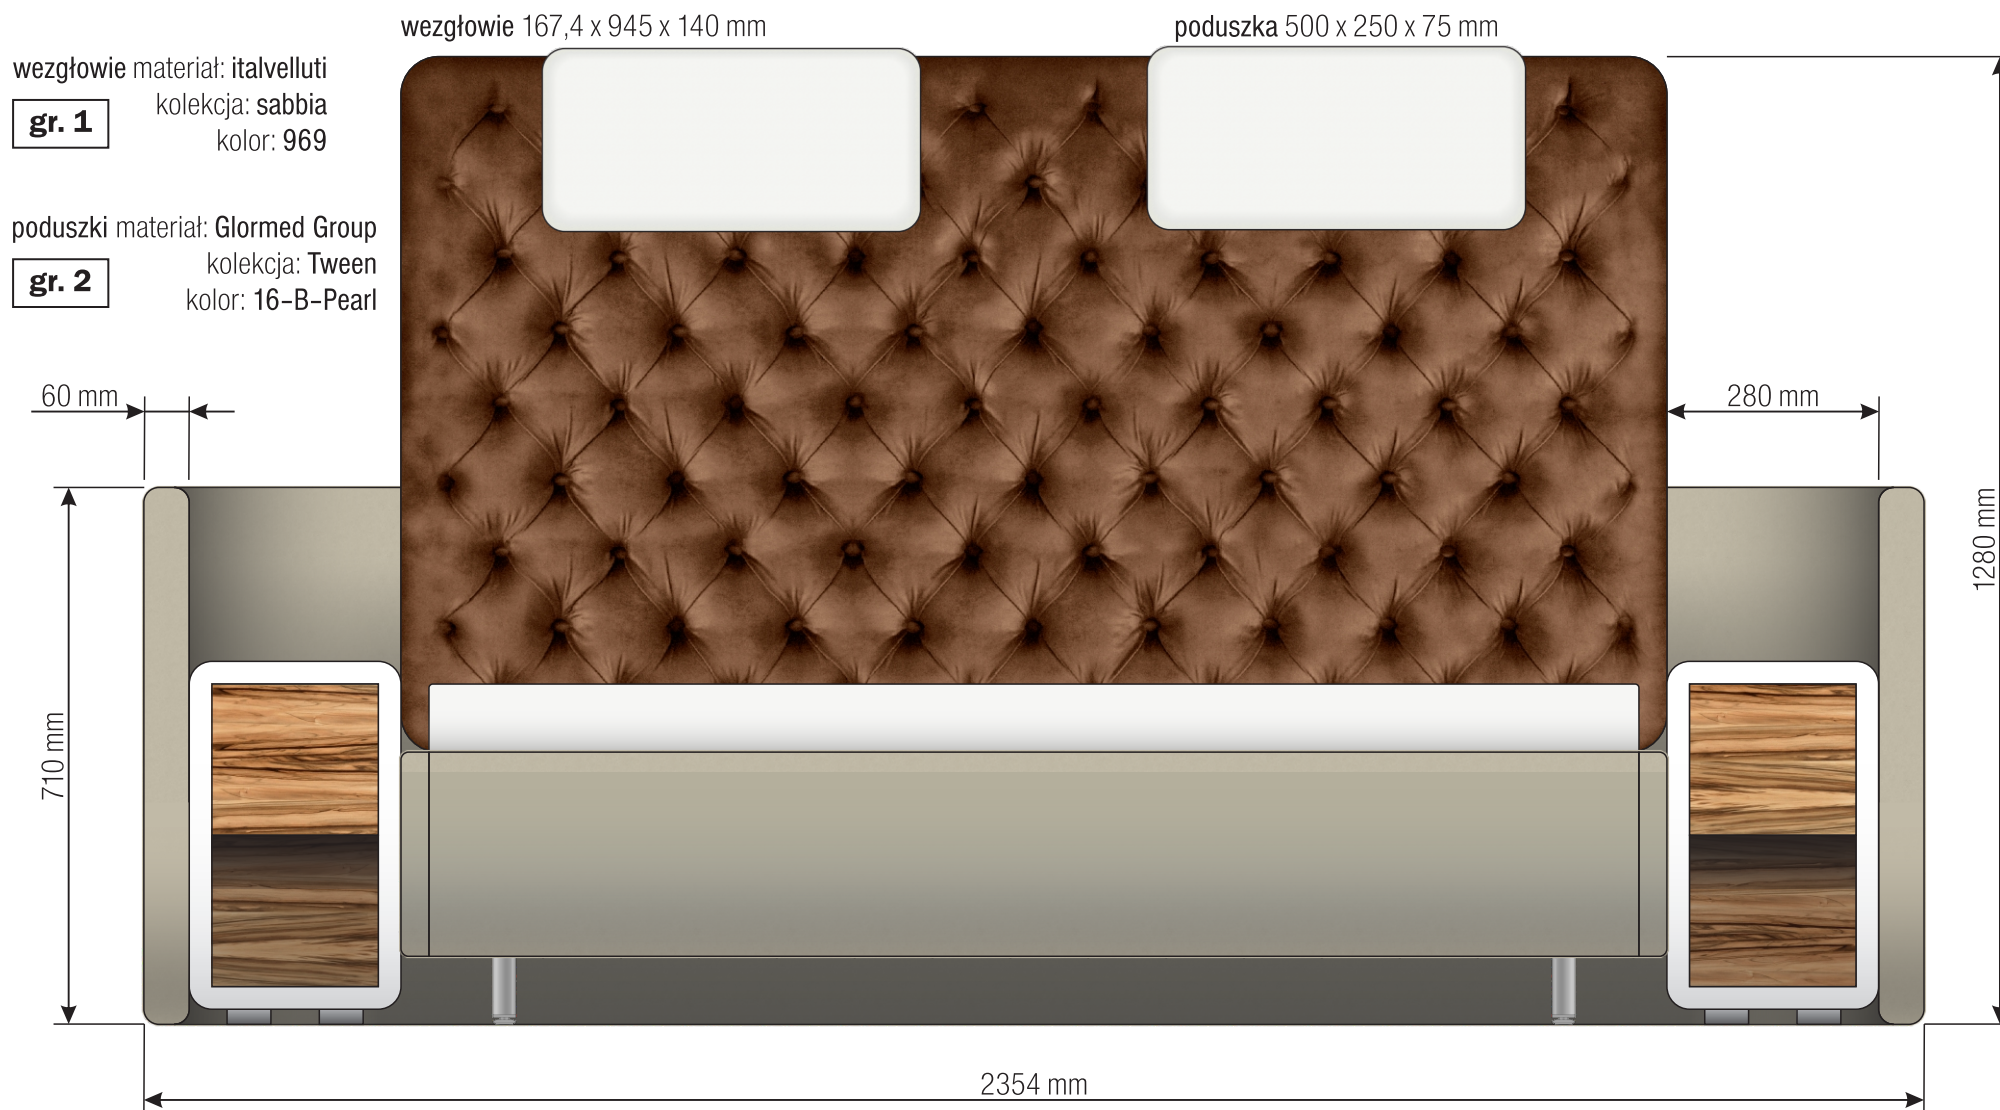

rama i plecy łóżka materiał: Glormed Group

**gr. 2**

kolekcja: Tween  
kolor: 15-B-Chinchilla

# 2021 PROJEKT ŁÓŻKA DWUOSOBOWEGO Z POCHYLONYM OPARCIEM I SZAFKAMI NOCNYMI

autor:  
Mikołaj Koziak

wezłowie materiał: italvelluti  
kolekcja: sabbia  
kolor: 969

gr. 1



szafki nocne materiał: orzech satyna  
rodzaj: fornir

biała ramka materiał: OP400 satyna  
rodzaj: lakier



poduszki materiał: Glormed Group  
kolekcja: Tween  
kolor: 16-B-Pearl

gr. 2




rama i plecy łóżka materiał: Glormed Group  
kolekcja: Tween  
kolor: 15-B-Chinchilla

gr. 2



# 2021 PROJEKT ŁÓŻKA DWUOSOBOWEGO Z POCHYLONYM OPARCIEM I SZAFKAMI NOCNYMI

autor:  
Mikołaj Koziak

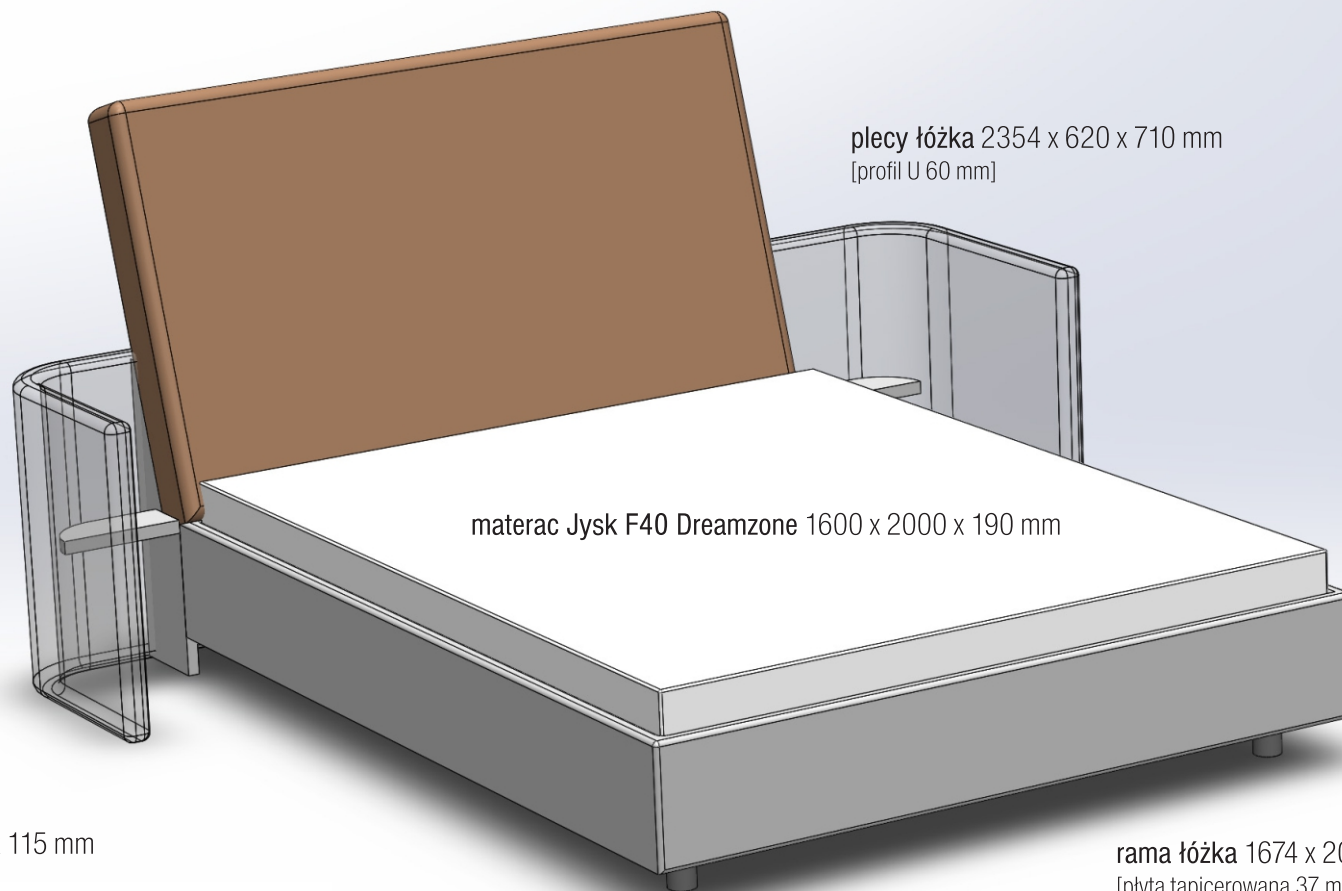

plecy łóżka 2354 x 620 x 710 mm  
[profil U 60 mm]

materac Jysk F40 Dreamzone 1600 x 2000 x 190 mm

rama łóżka 1674 x 2074 x 270 mm  
[płyta tapicerowana 37 mm]


stelaż Tempur Flex 500 800 x 2000 x 115 mm

nóżka wys. 100 mm  
[90 mm poniżej spodu ramy]




# 2021 PROJEKT ŁÓŻKA DWUOSOBOWEGO Z POCHYLONYM OPARCIEM I SZAFKAMI NOCNYMI

autor:  
Mikołaj Koziak

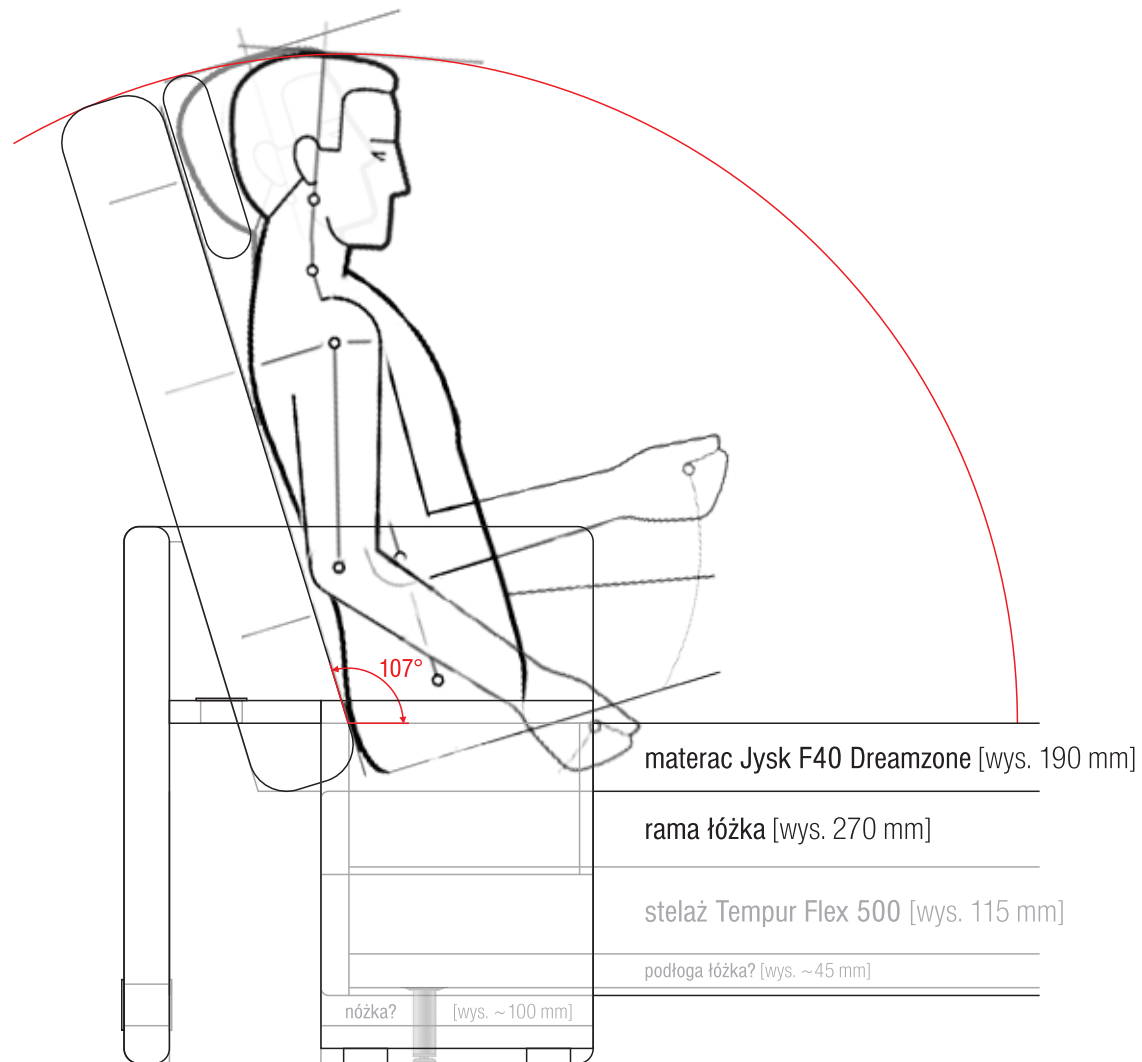


2021 PROJEKT ŁÓŻKA DWUOSOBOWEGO Z POCHYLONYM OPARCIEM I SZAFKAMI NOCNYMI

autor:  
Mikołaj Koziak

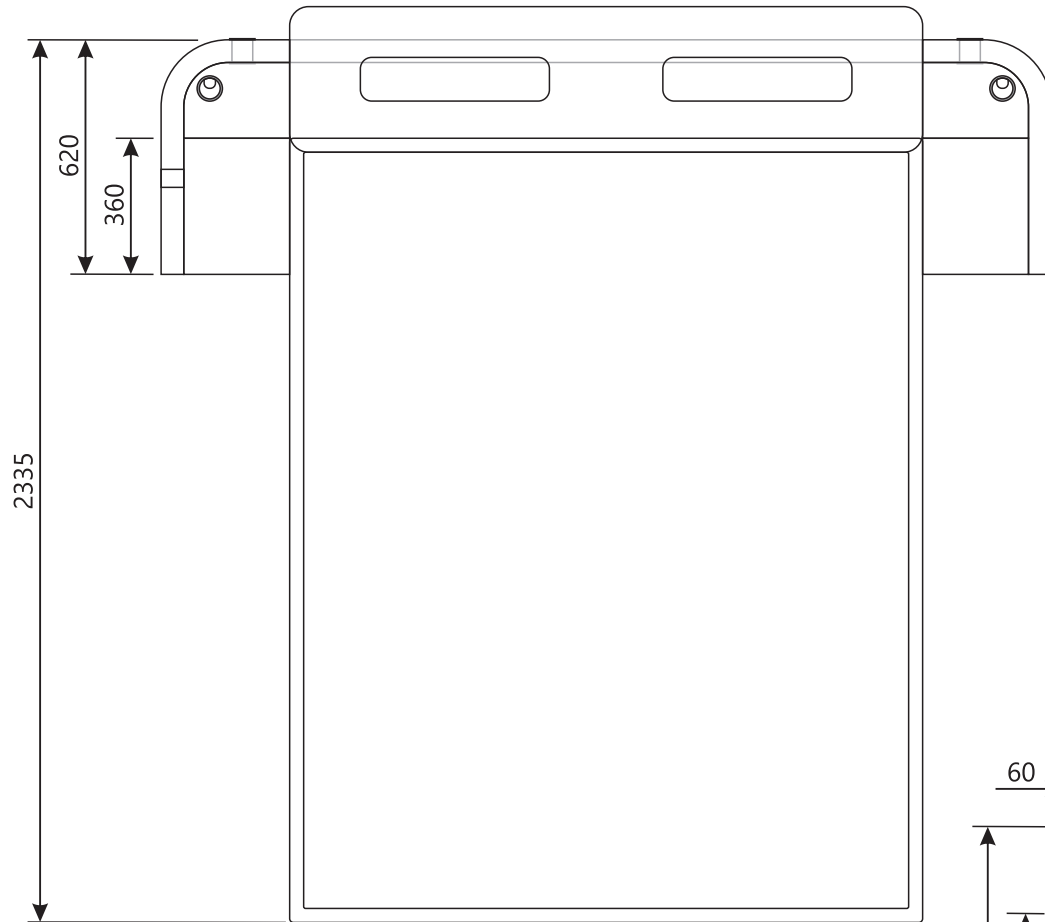



szafka 280 x 480 x 360 mm  
(w tym nóżki 20 mm)

1:20

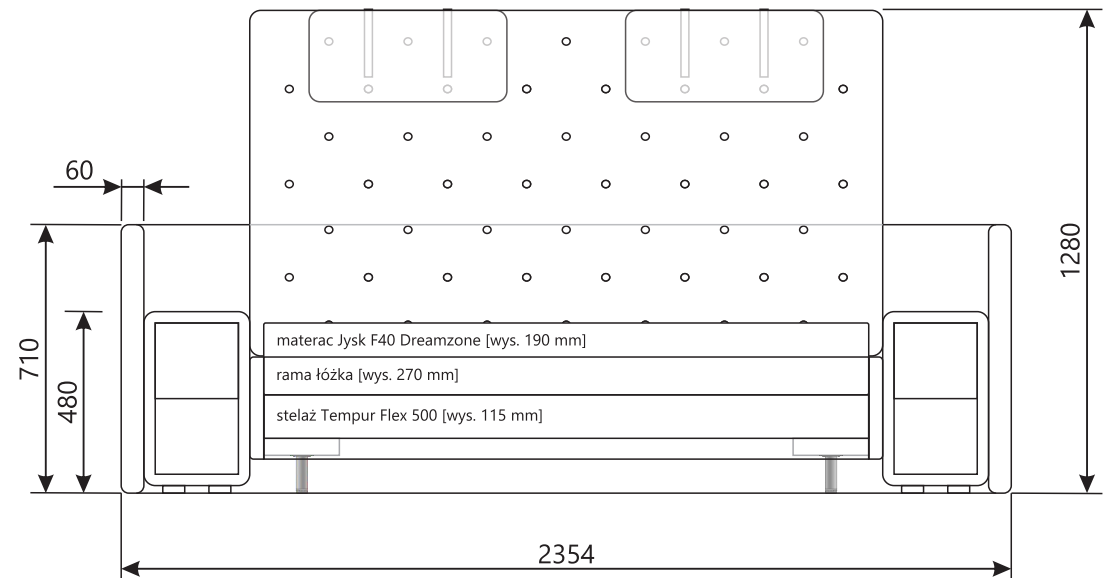

2021 PROJEKT ŁÓŻKA DWUOSOBOWEGO Z POCHYŁONYM OPARCIEM I SZAFKAMI NOCNYMI

autor:  
Mikołaj Koziak

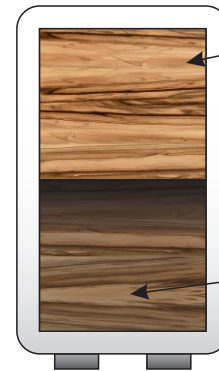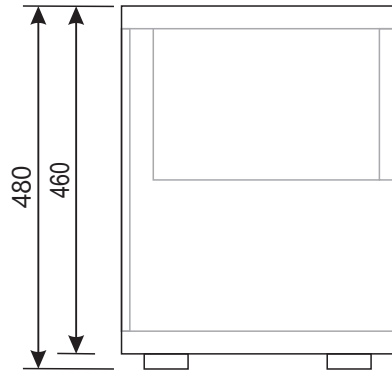

szuflada

pusta przestrzeń - półka  
tył zamknięty



nóżka kwadratowa K099  
z regulacją wys. 18mm  
MAT CHROM LAKIER  
(+2mm podkładka filcowa)

szafka 280 x 480 x 360 mm  
(w tym nóżki ~20 mm)

MDF 28 mm

fornir dookoła ramy  
(na zewnątrz i wewnątrz!)  
brzegi (przód) lakierowane - biały mat

szuflada 220 x 200 x 300  
front bezuchwytowy fornirowany  
skrzynka fornirowana  
tył 10-ka fornirowana  
prowadnica 300 mm, TIP-ON

1:10


2021 PROJEKT ŁÓŻKA DWUOSOBOWEGO Z POCHYLONYM OPARCIEM I SZAFKAMI NOCNYMI – realizacja

autor:  
Mikołaj Koziak




2021 PROJEKT ŁÓŻKA DWUOSOBOWEGO Z POCHYLONYM OPARCIEM I SZAFKAMI NOCNYMI – realizacja

autor:  
Mikołaj Koziak

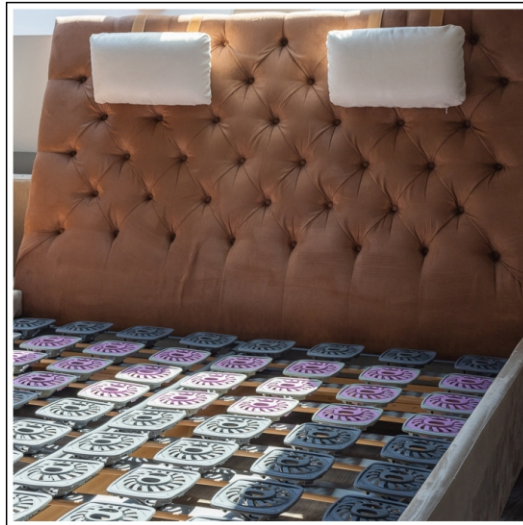

flexyjny stelaż zapewniający regulację twardości - Tempur Flex 500

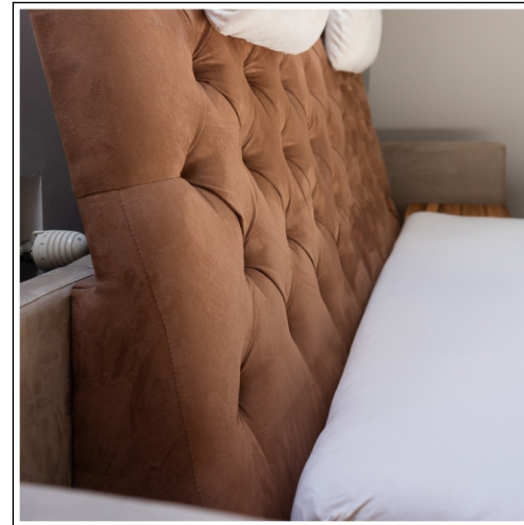

ergonomiczne pochylone wyzłotwie zapewniające pozycje leżącą i półleżącą



plecione wyzłotwie tapicerowane mikrofibra imitująca zamsz



podglotki na skórzanych pasach z odpinanymi poduszkami



2021 PROJEKT ŁÓŻKA DWUOSOBOWEGO Z POCHYLONYM OPARCIEM I SZAFKAMI NOCNYMI – realizacja

autor:  
Mikołaj Koziak




tapicerowane łóżko z wiszącą szafką nocną



szafka nocna jako oddzielny mebel



sekretulcewna w pełni formowana szuflada - orzech satynowy

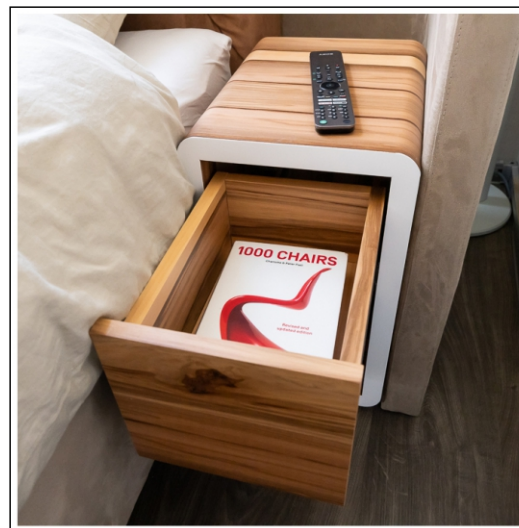

konstrukcja szafki z formowanego MDF-u, brzozy lakierowane na biały mat