



# 2019 PROJEKT ZABUDOWY CIASNEJ PRZESTRZENI KUCHENNEJ – wymiarowanie


autorzy:  
Joanna Rocznik  
Mikołaj Koziak

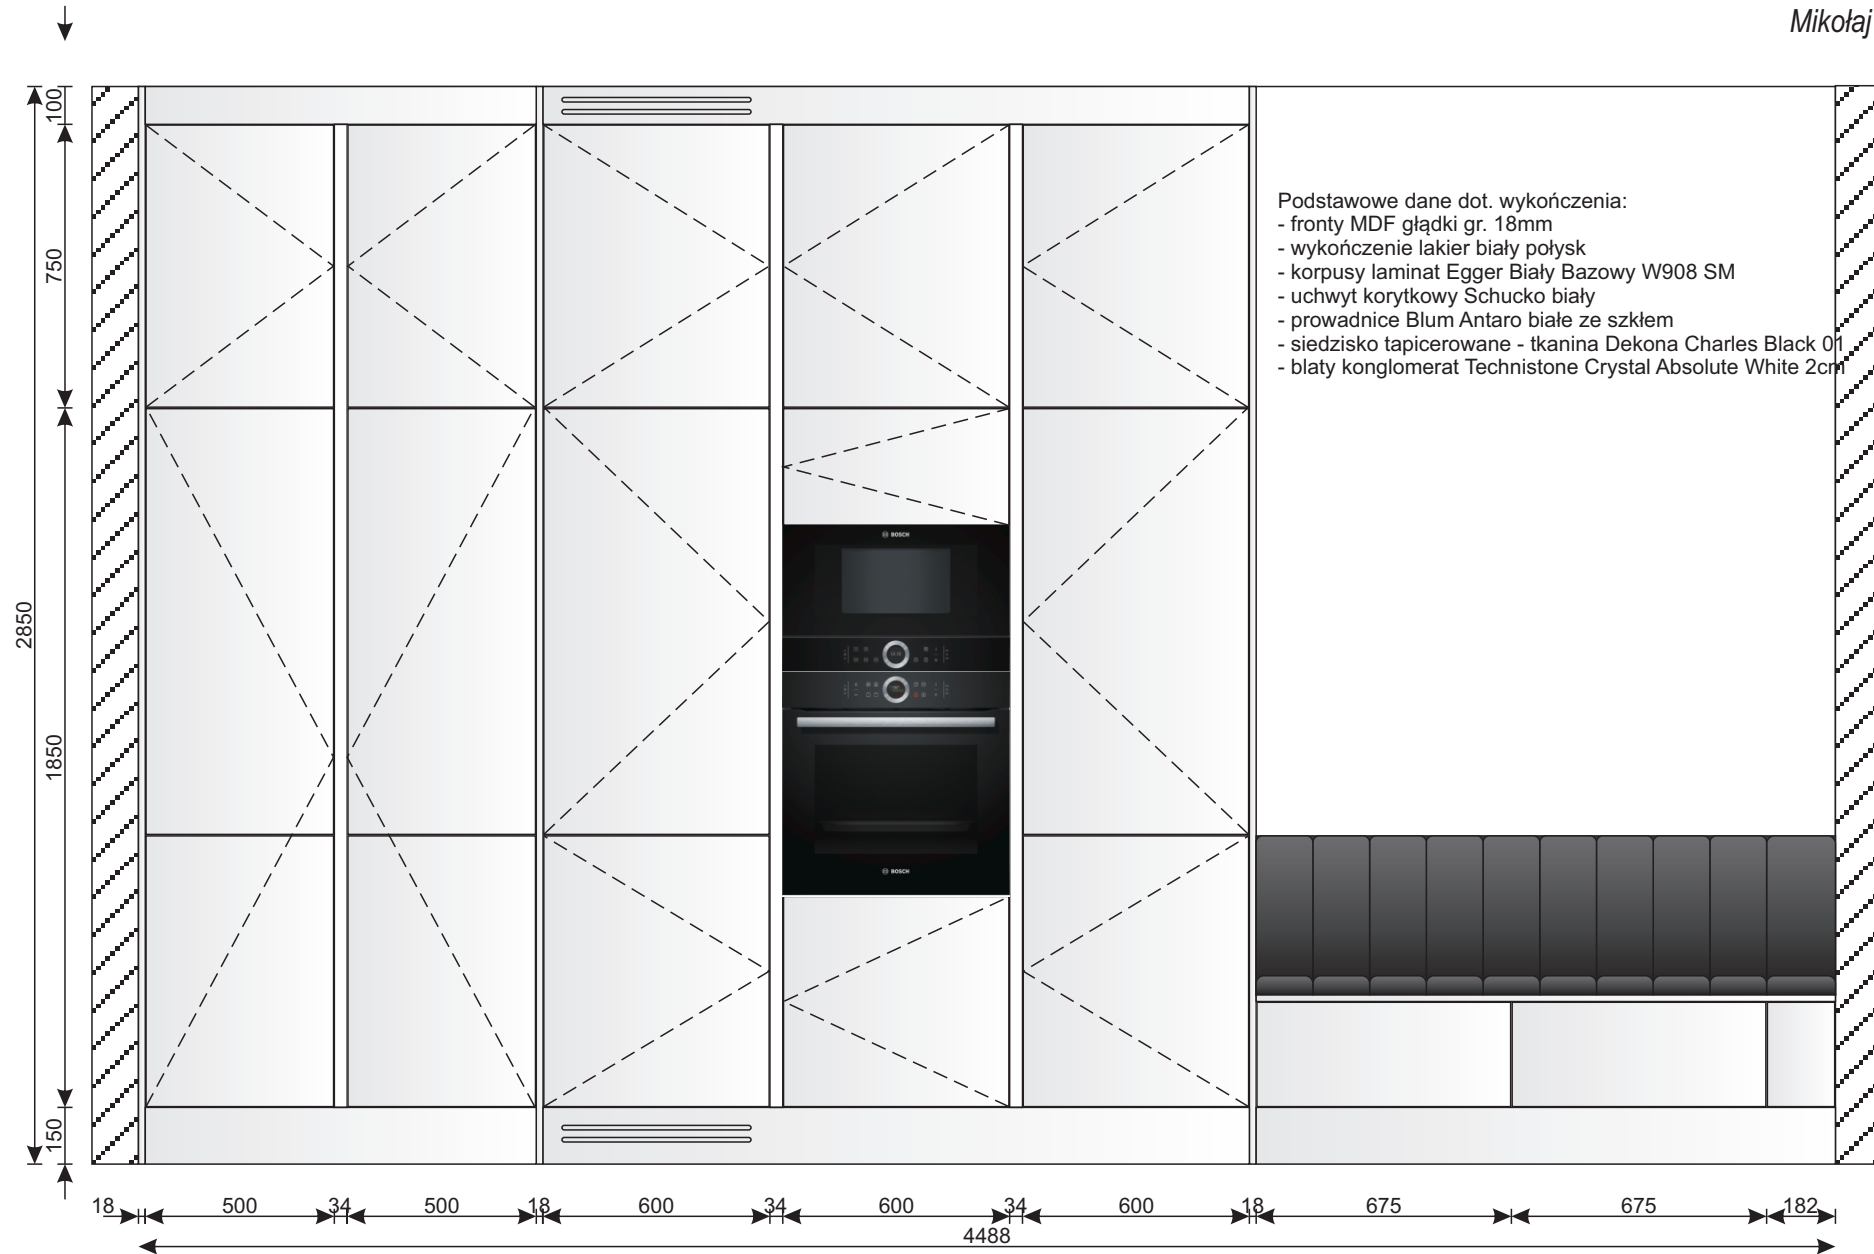


2019 PROJEKT ZABUDOWY CIASNEJ PRZESTRZENI KUCHENNEJ – wymiarowanie

autorzy:  
Joanna Roczniak  
Mikołaj Koziak

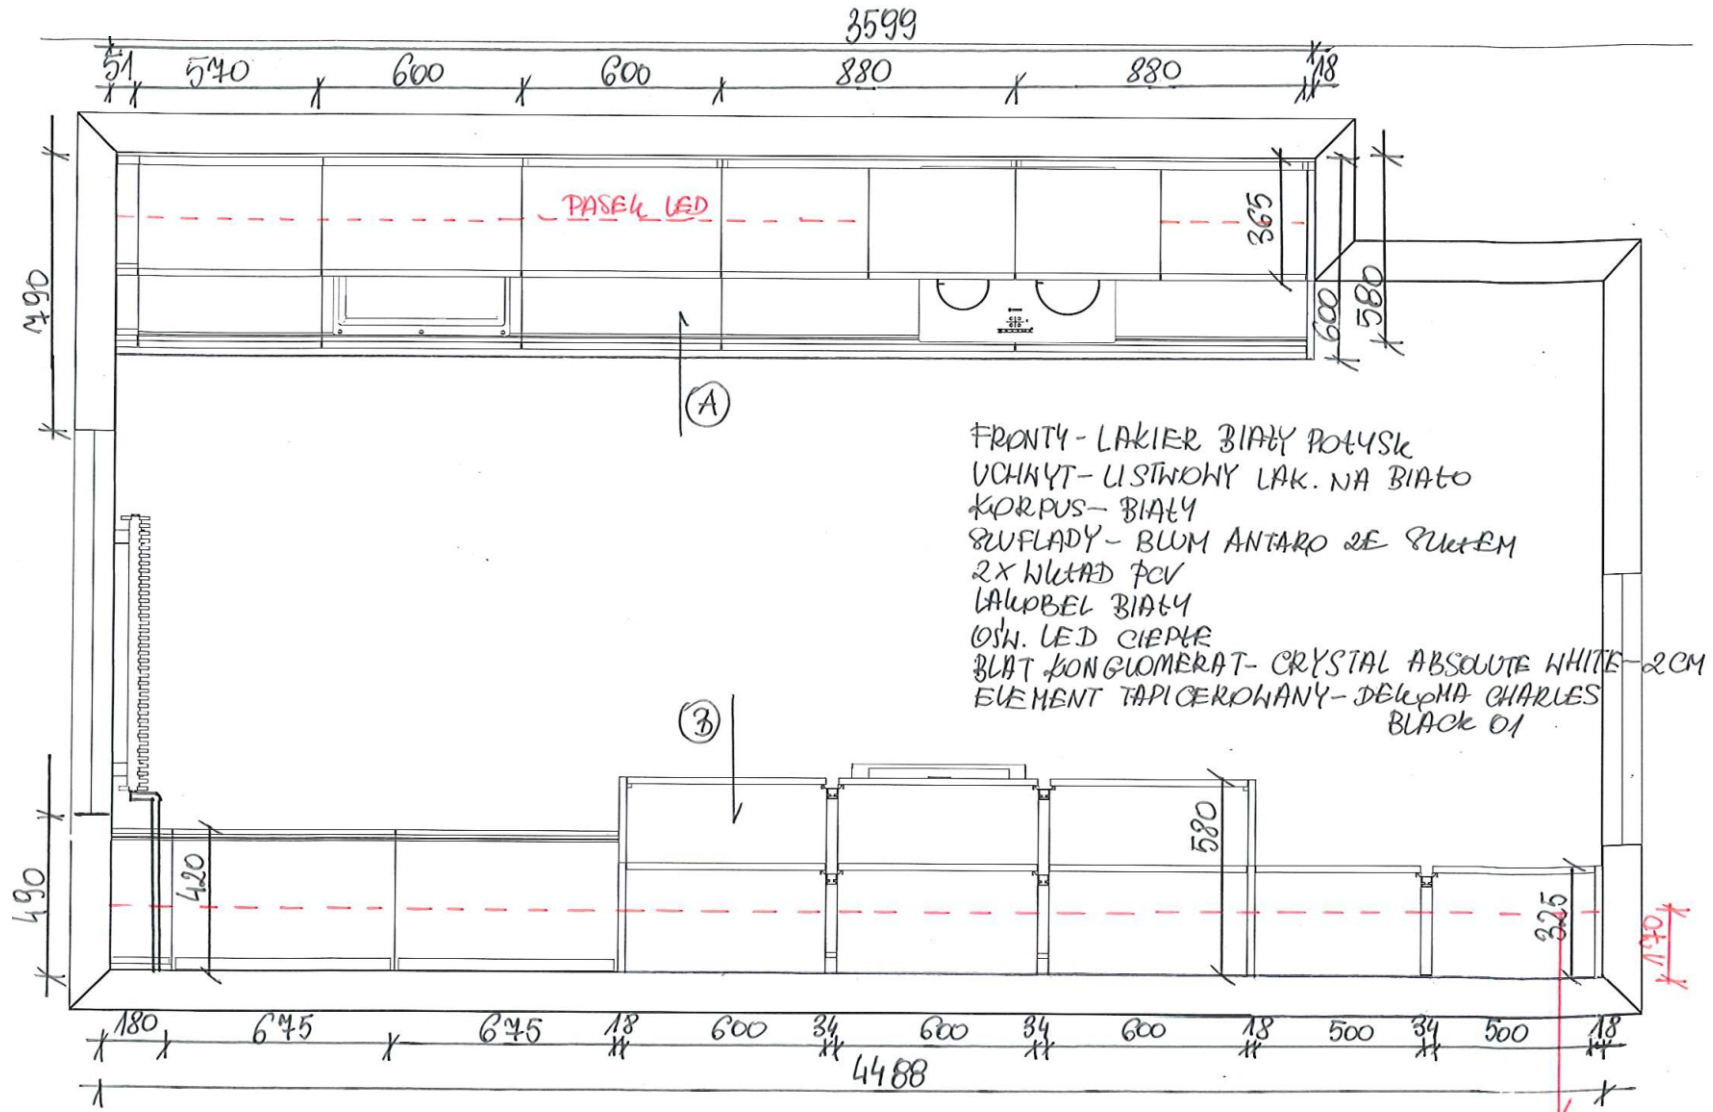

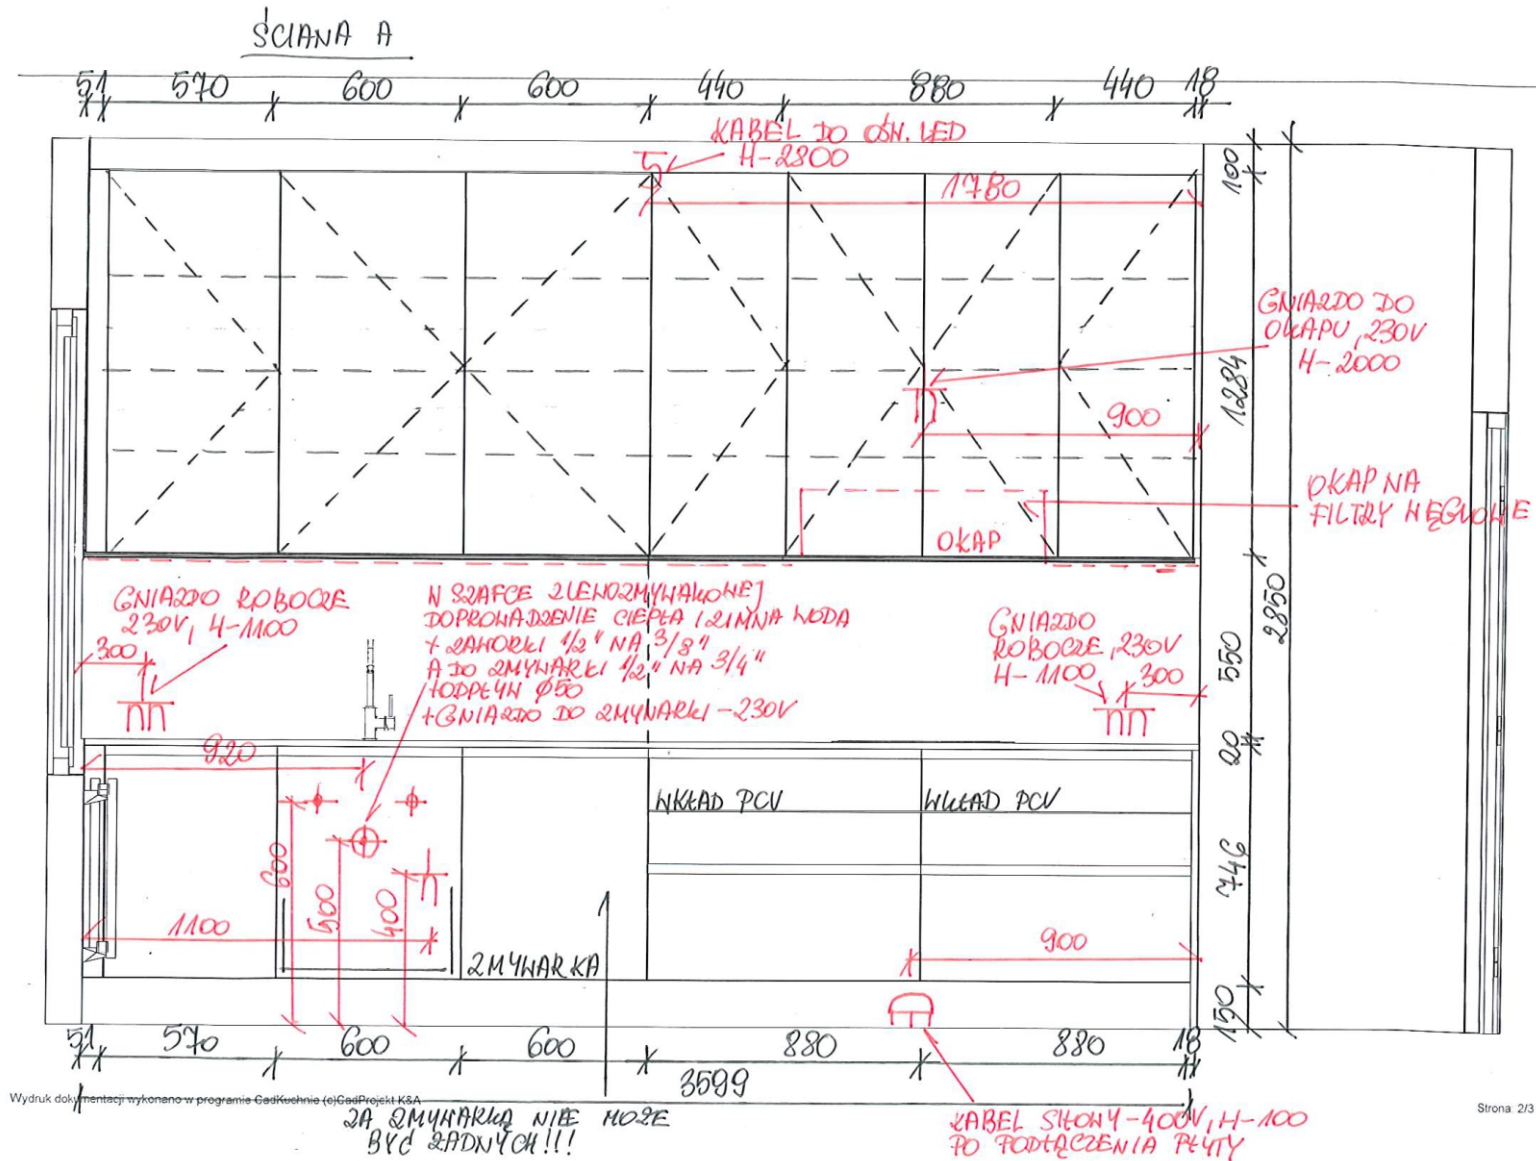

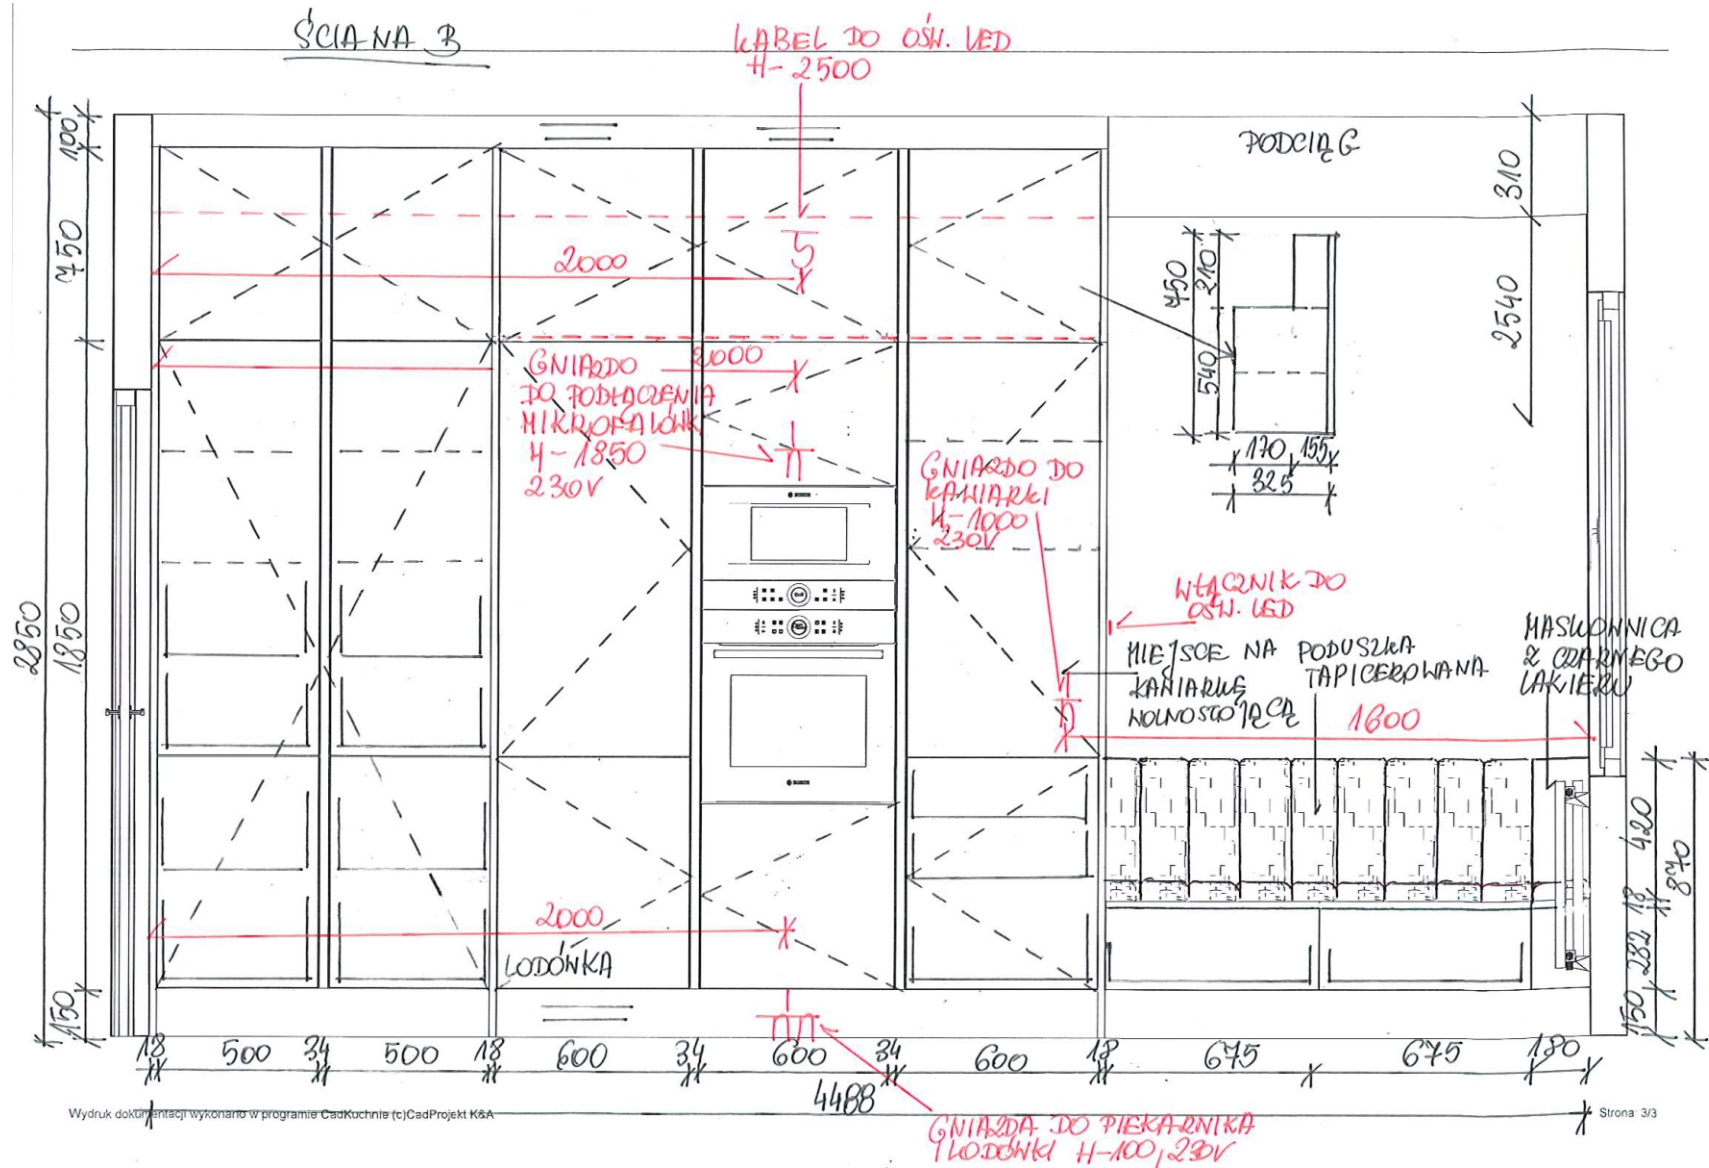



2019 PROJEKT ZABUDOWY CIASNEJ PRZESTRZENI KUCHENNEJ – wizualizacje

autorzy:  
Joanna Roczniak  
Mikołaj Koziak

