

2019 PROJEKT ZABUDOWY KUCHENNEJ Z DUŻĄ WYSPĄ – wizualizacja

autorzy:
Joanna Roczniak
Mikołaj Koziak

Podstawowe dane dot. wykończenia:

- fronty fornir dębowy bejcowany
- korpusy laminowane Egger
- prowadnice szuflad BlumLegrabox grafit
- uchwyty miedziane Siro 2318-200 Zn74
- blaty z konglomeratu Technistone Noble Aretti Bianco 20 mm


sprzęty:

- piekarnik Miele DGC6860
- Ekspres do kawy Miele CVA6401
- podgrzewane szuflady Miele ESW6214
- zlew Biaco Bubline 700-U biały
- bateria miedziano-czarna Franke Centinox
- płyta indukcyjna Miele Km6699
- okap Miele DA4208D
- zmywarka Miele G6265SCVi XXL




2019 PROJEKT ZABUDOWY KUCHENNEJ Z DUŻĄ WYSPĄ – wymiarowanie

autorzy:
Joanna Roczniak
Mikołaj Koziak

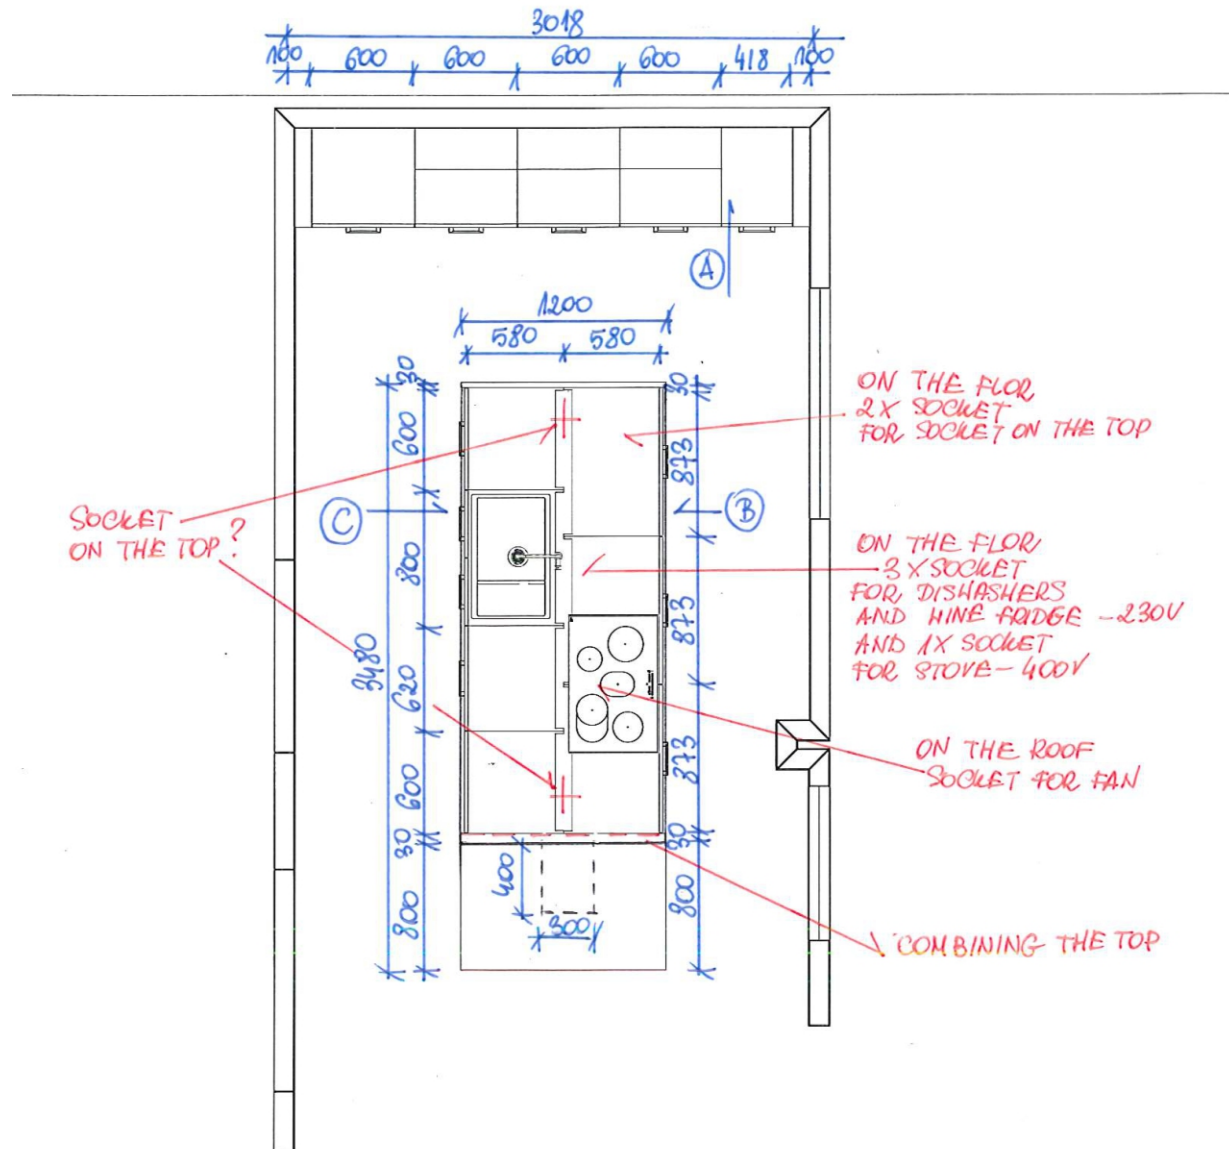


2019 PROJEKT ZABUDOWY KUCHENNEJ Z DUŻĄ WYSPĄ – wymiarowanie

autorzy:
Joanna Rocznik
Mikołaj Koziak

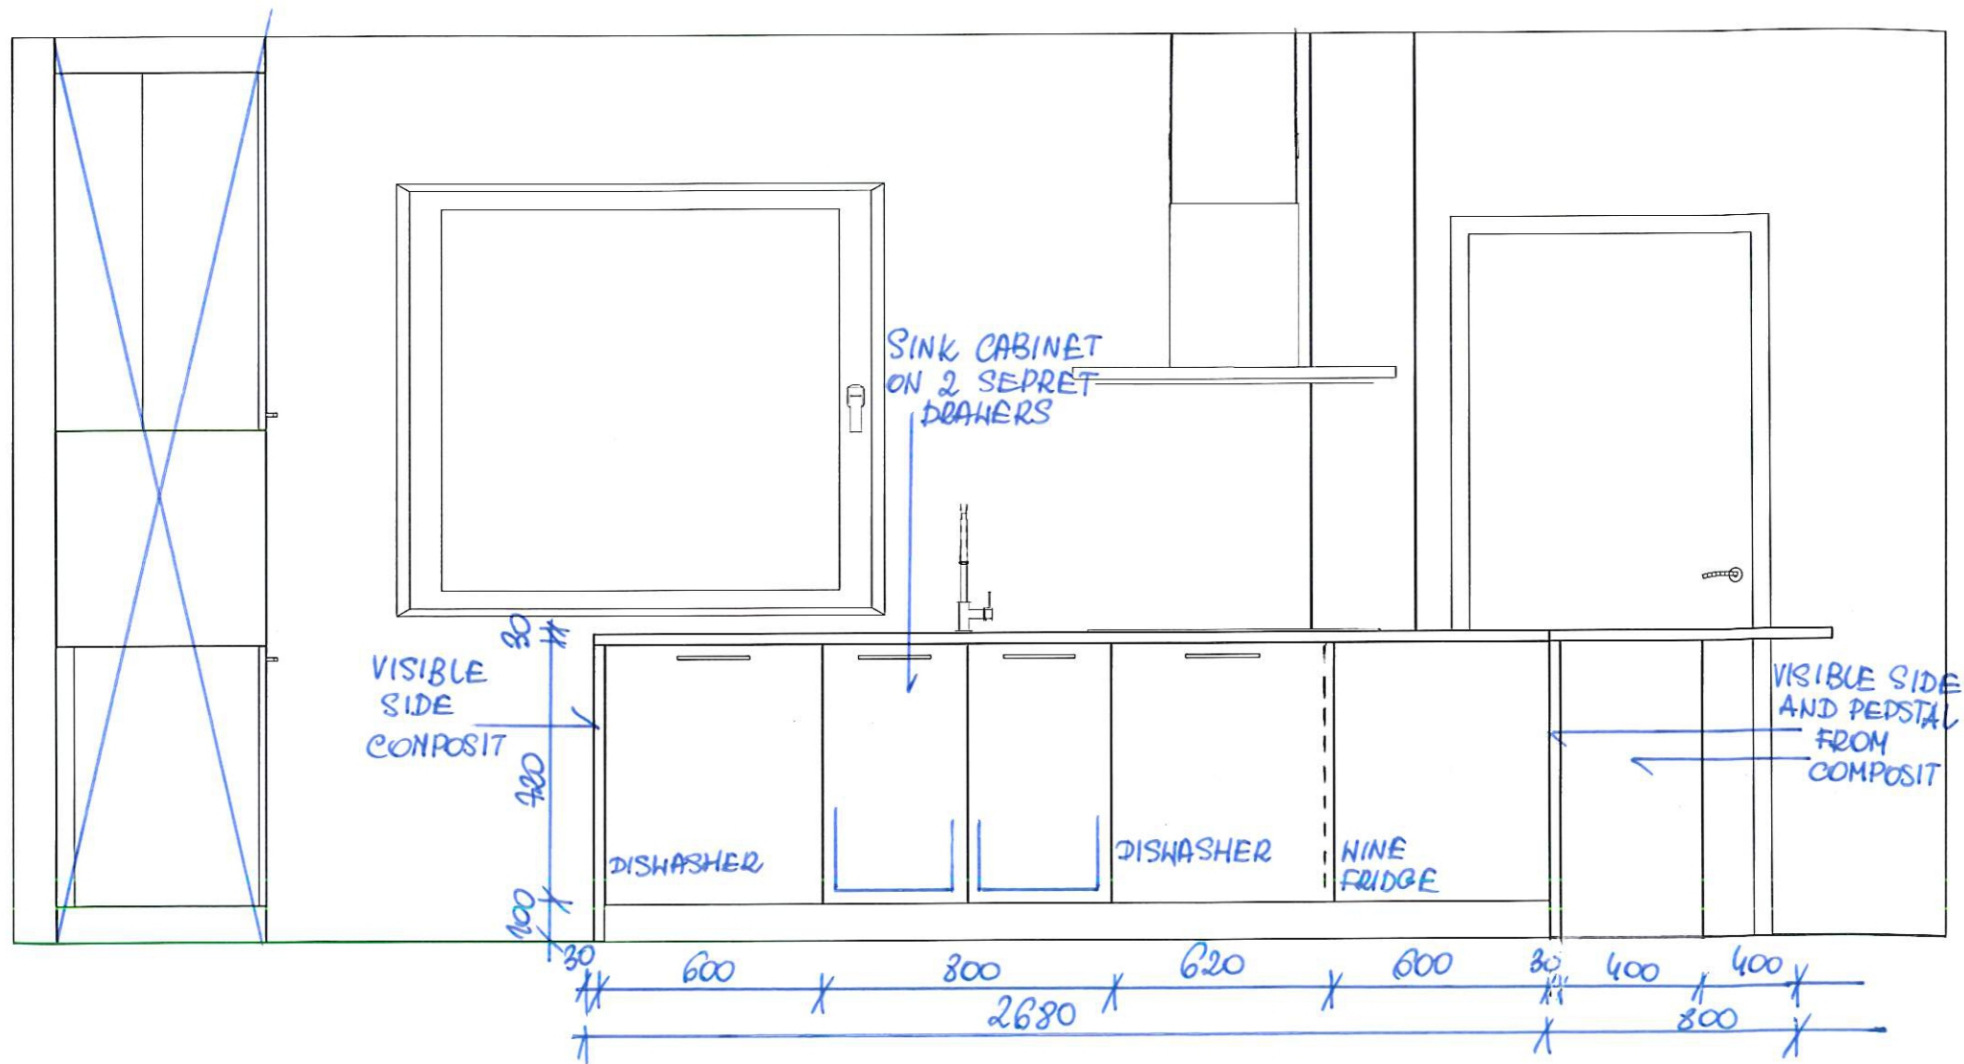


2019 PROJEKT ZABUDOWY KUCHENNEJ Z DUŻĄ WYSPĄ – wymiarowanie

autorzy:
Joanna Rocznik
Mikołaj Koziak

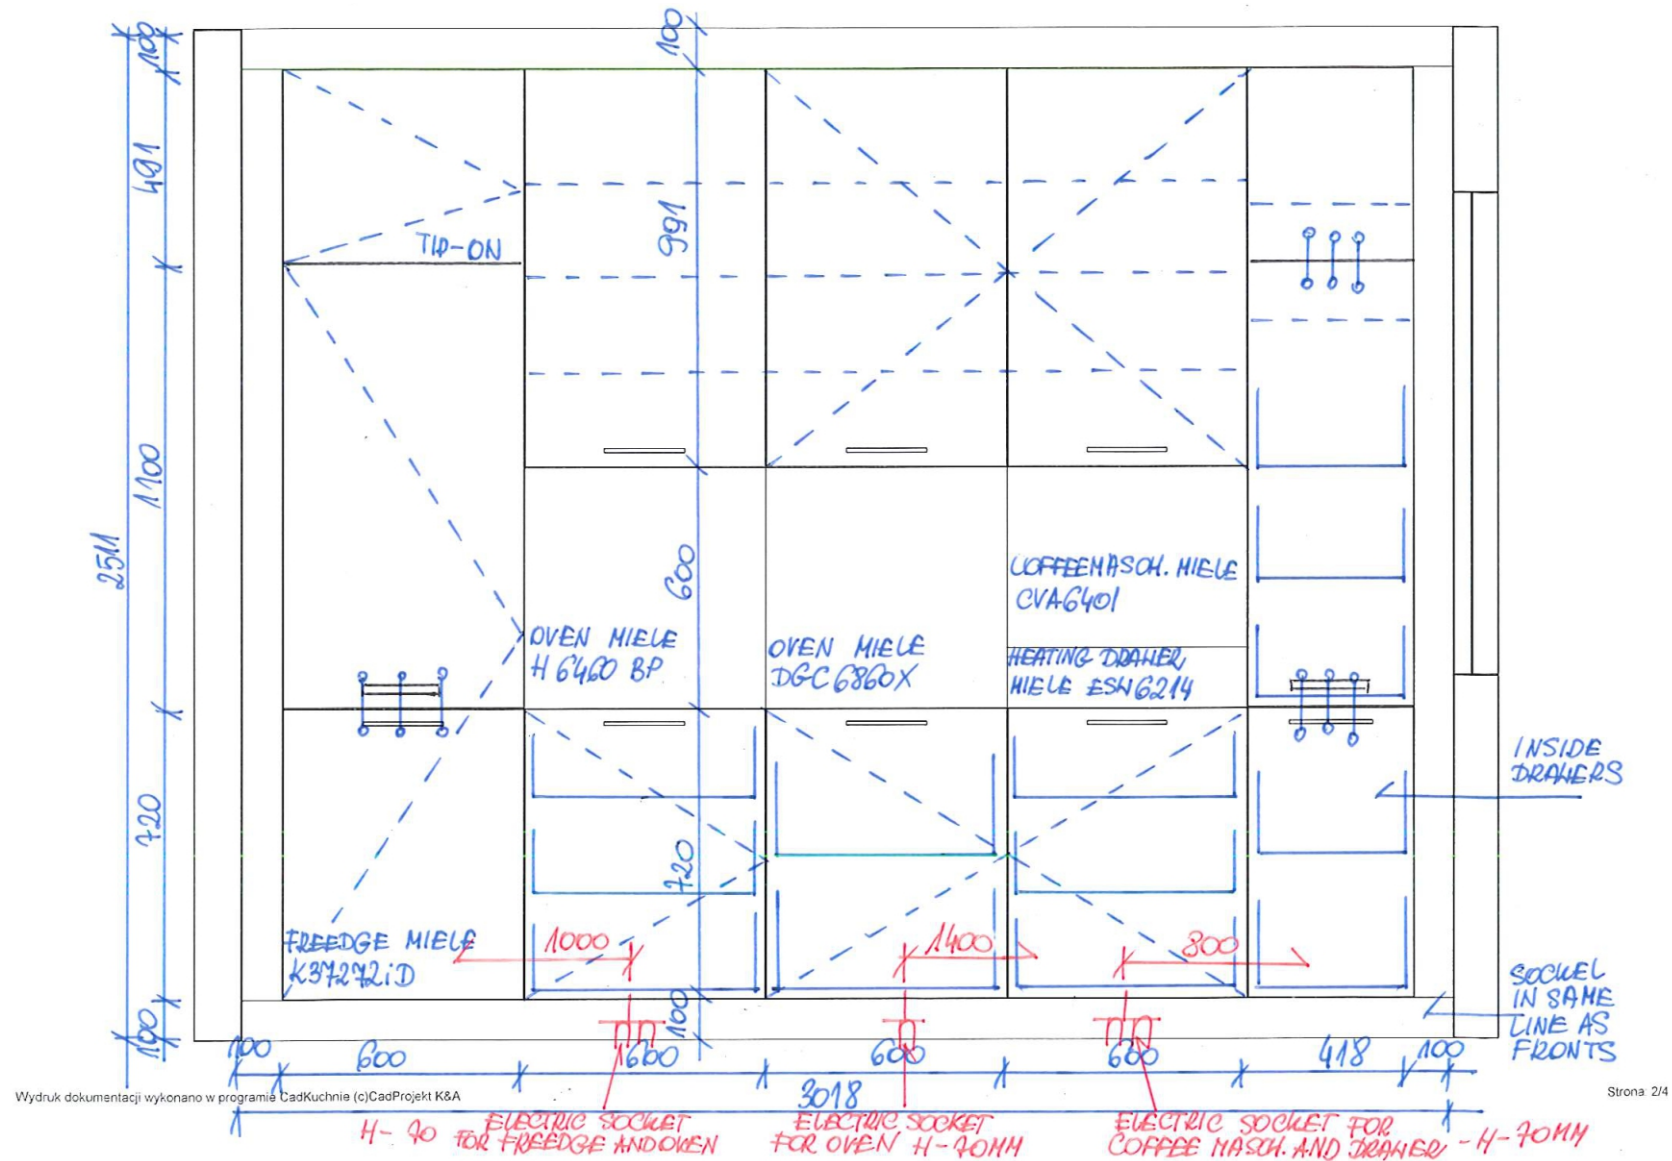

2019 PROJEKT ZABUDOWY KUCHENNEJ Z DUŻĄ WYSPĄ – wymiarowanie

autorzy:
Joanna Roczniak
Mikołaj Koziak

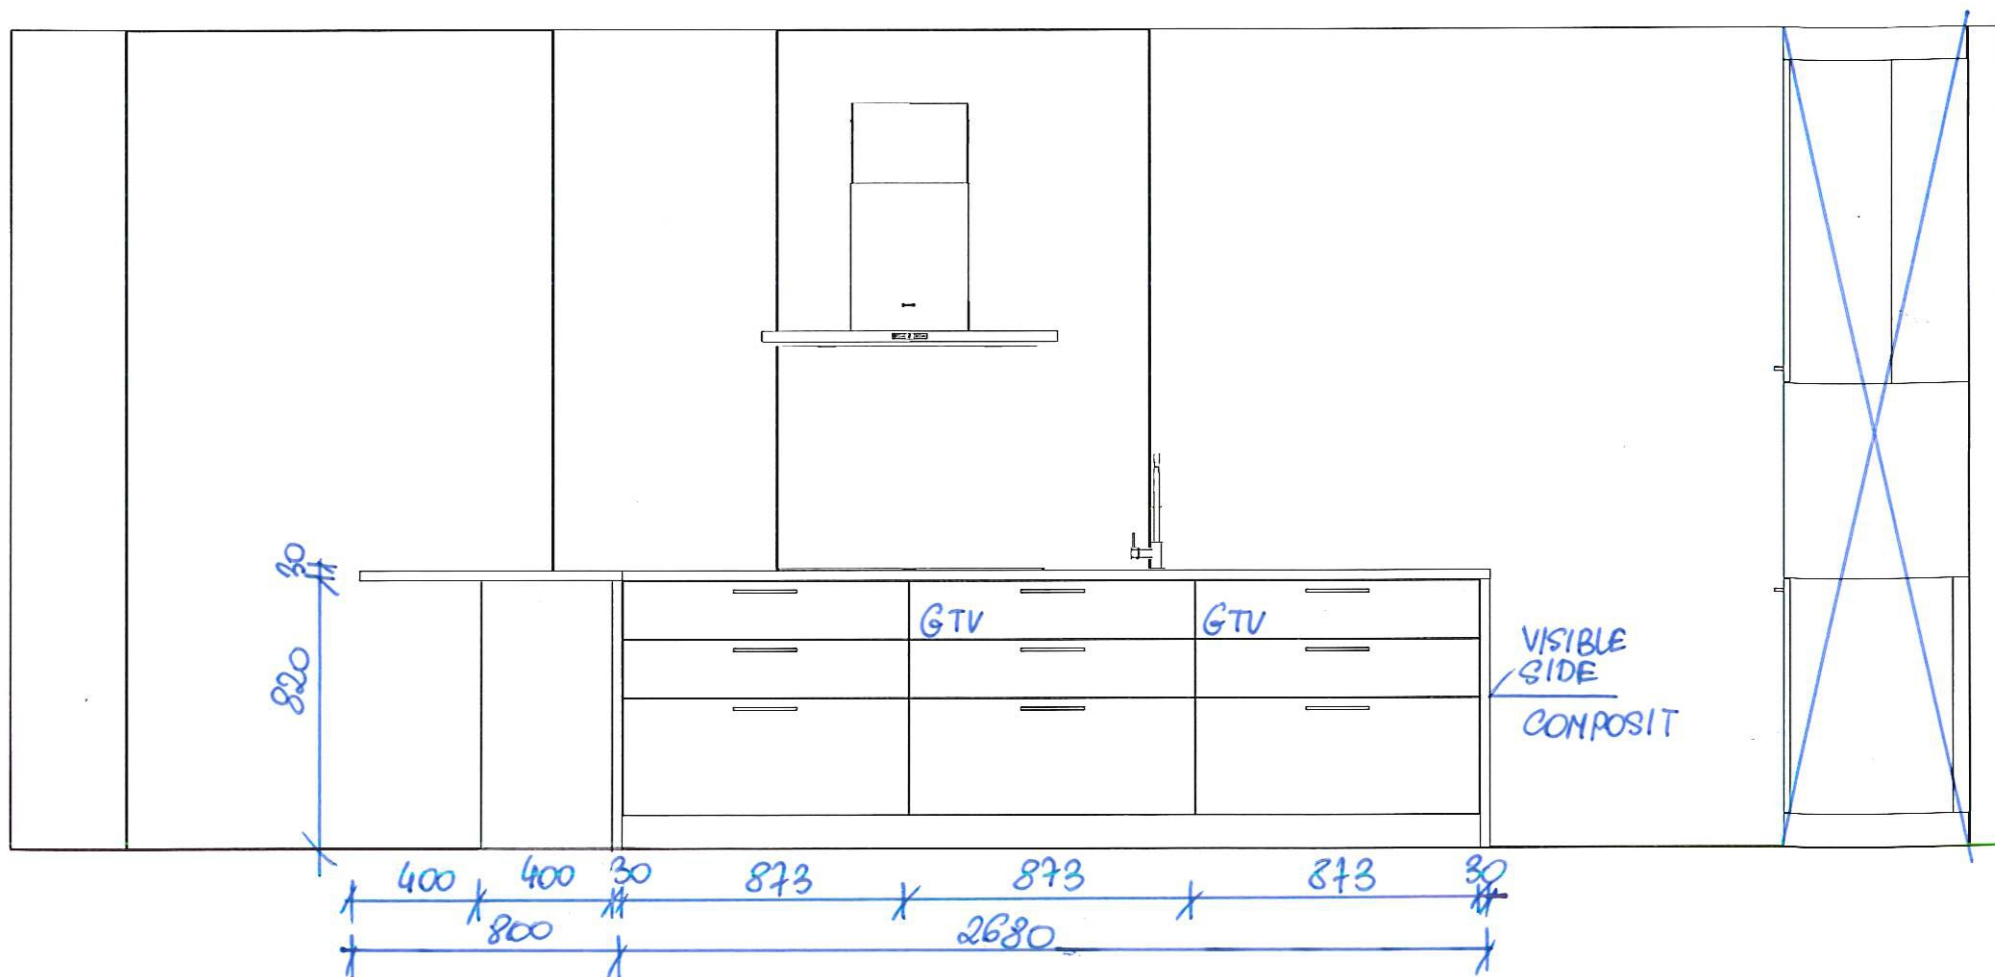

2019 PROJEKT ZABUDOWY KUCHENNEJ Z DUŻĄ WYSPĄ – wizualizacje

autorzy:
Joanna Roczniak
Mikołaj Koziak

