

Autorski projekt szafki do salonu

Blue Terra



Blue Terra • Autorski projekt szafki do salonu

Projekt wzorniczy szafki do salonu z frontami kamiennymi z naturalnego kwarcytu – *Blue Dream*. Szafka jest jednym z elementów kolekcji *Blue Terra*, charakteryzującej się wykończeniem z dominantą tonów błękitu – od jaskrawego cyjanu kamiennych frontów po ciemny metalizowany błękit lakierowanej ramy z MDF-u. Rysunek kamiennych frontów przypomina swoim wyglądem zatokę i okoliczne wybrzeże widziane z lotu ptaka, niczym zdjęcie lotnicze – jaskrawe tony błękitu przeplatane są



[wizualizacje projektu szafki – 2D, 3D, 3D - otwarta]

odcieniami zieleni, ochry oraz umbry. Dwudrzwiowa szafka, metrowej szerokości, o mocnej ramie (montowanej na gierung) z 28 mm MDF-u, malowanego proszkowo na ciemny metalizowany błękit [RAL 620-M; 50G], wsparta jest na ukośnych 18 cm stalowych nóżkach o miedzianym wykończeniu. Bezuchwytowe kamienne fronty zawieszane są na 3 parach zawiasów [Blumm Clip top Blumotion Inserta] ze względu na wyższy ciężar, a plecy szafki domyślnie są przystosowane do mocowania

autor projektu: Mikołaj Koziak – MIKO Design © 2024

do ściany, aby zapobiec ewentualnemu przeciążeniu frontów i przewróceniu. Wnętrze szafki jest przedzielone kamienną półką z ww. kwarcytu i podświetlane ciepłym LED nad i pod półką; za półką na plecach zamontowane jest 4 mm lustro pokryte szaro-błękitną folią Lite Solar Blue Silver.

Gabaryty szafki [bez nóg/z nóżkami]: 1000 x 680-860 x 350 mm [Sz/Wy/Gł].

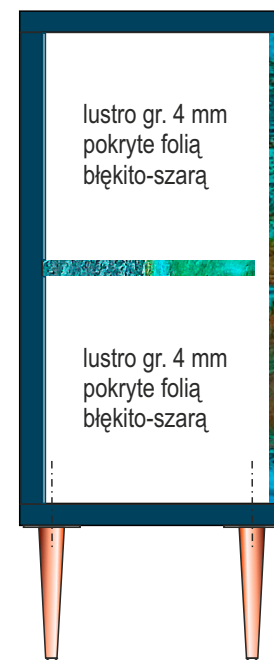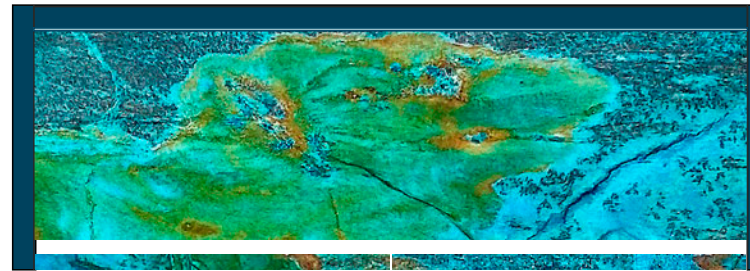


lustro gr. 4 mm
pokryte folią
błękitno-szara

lustro gr. 4 mm
pokryte folią
błękitno-szara

rama z 28 mm MDF-u
łączona na gierung
lakierowana na
ciemno błękitny metalik
RAL 620-M.

[fronty kamienne – kwarcyt naturalny *Blue Dream*]

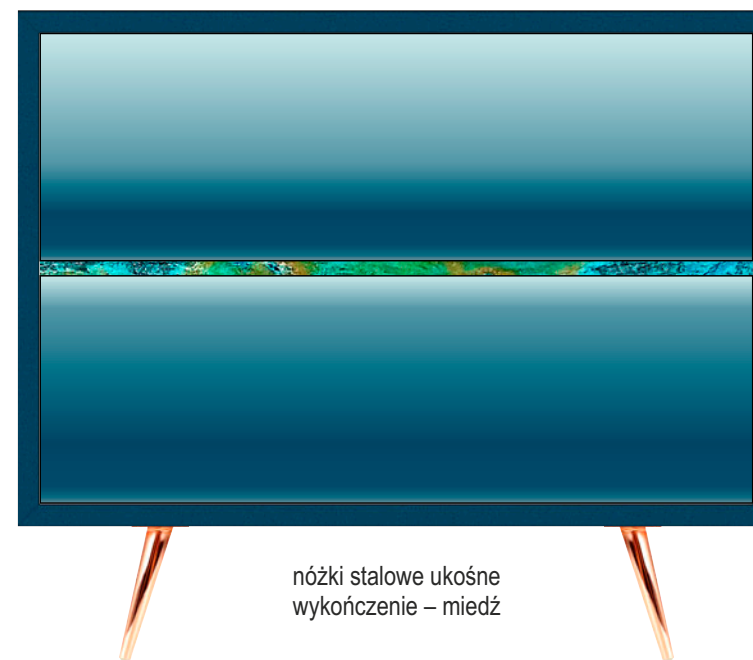

półka kamienna – kwarcyt naturalny *Blue Dream*

nóżki stalowe ukośne
wykończenie – miedź

Blue Terra • Autorski projekt szafki do salonu

Projekt wzorniczy szafki do salonu z frontami kamiennymi z naturalnego kwarcytu – *Blue Dream*. Szafka jest jednym z elementów kolekcji *Blue Terra*, charakteryzującej się wykończeniem z dominantą tonów błękitu.

Produkcja – jednostkowa, uzależniona od dostępności materiału (możliwe od 3-10 powtórzeń w ramach danego wzoru).

[projekt wzorniczy – rysunek poglądowy - rzuty w skali 1:10]


Zastosowane materiały:

rama – 1000 x 680 x 350 mm, MDF 28 mm, malowana proszkowo – RAL 620-M.;
fronty – 468 x 620 x 20 mm, kwarcyt naturalny, Blue Dream, Global Stone; fronty bezuchwytowe, TIP-ON, zawiasy Blumm Clip top Blumotion Inserta (3 pary);
półka – 944 x 280 x 20 mm, kwarcyt naturalny, Blue Dream, Global Stone;
plecy – 944 x 624 x 28 mm, MDF 28 mm, lustro gr. 4 mm + folia Lite Solar Blue Silver;

autor projektu: **Mikołaj Koziak** – MIKO Design © 2024

oświetlenie – wewnątrz szafki podświetlane ciepłym LED nad i pod półką, taśma LED 8 mm, COB, 24V, 11W, 3000K, Ra>90, Polski LED;
nóżki – 18 cm stalowe ukośne z płytką montażową 75 x 75 mm, wykończenie miedź, Global Service 150SS180R;

Gabaryty szafki [bez nóg/z nóżkami]: 1000 x 680-860 x 350 mm [Sz/Wy/Gł].

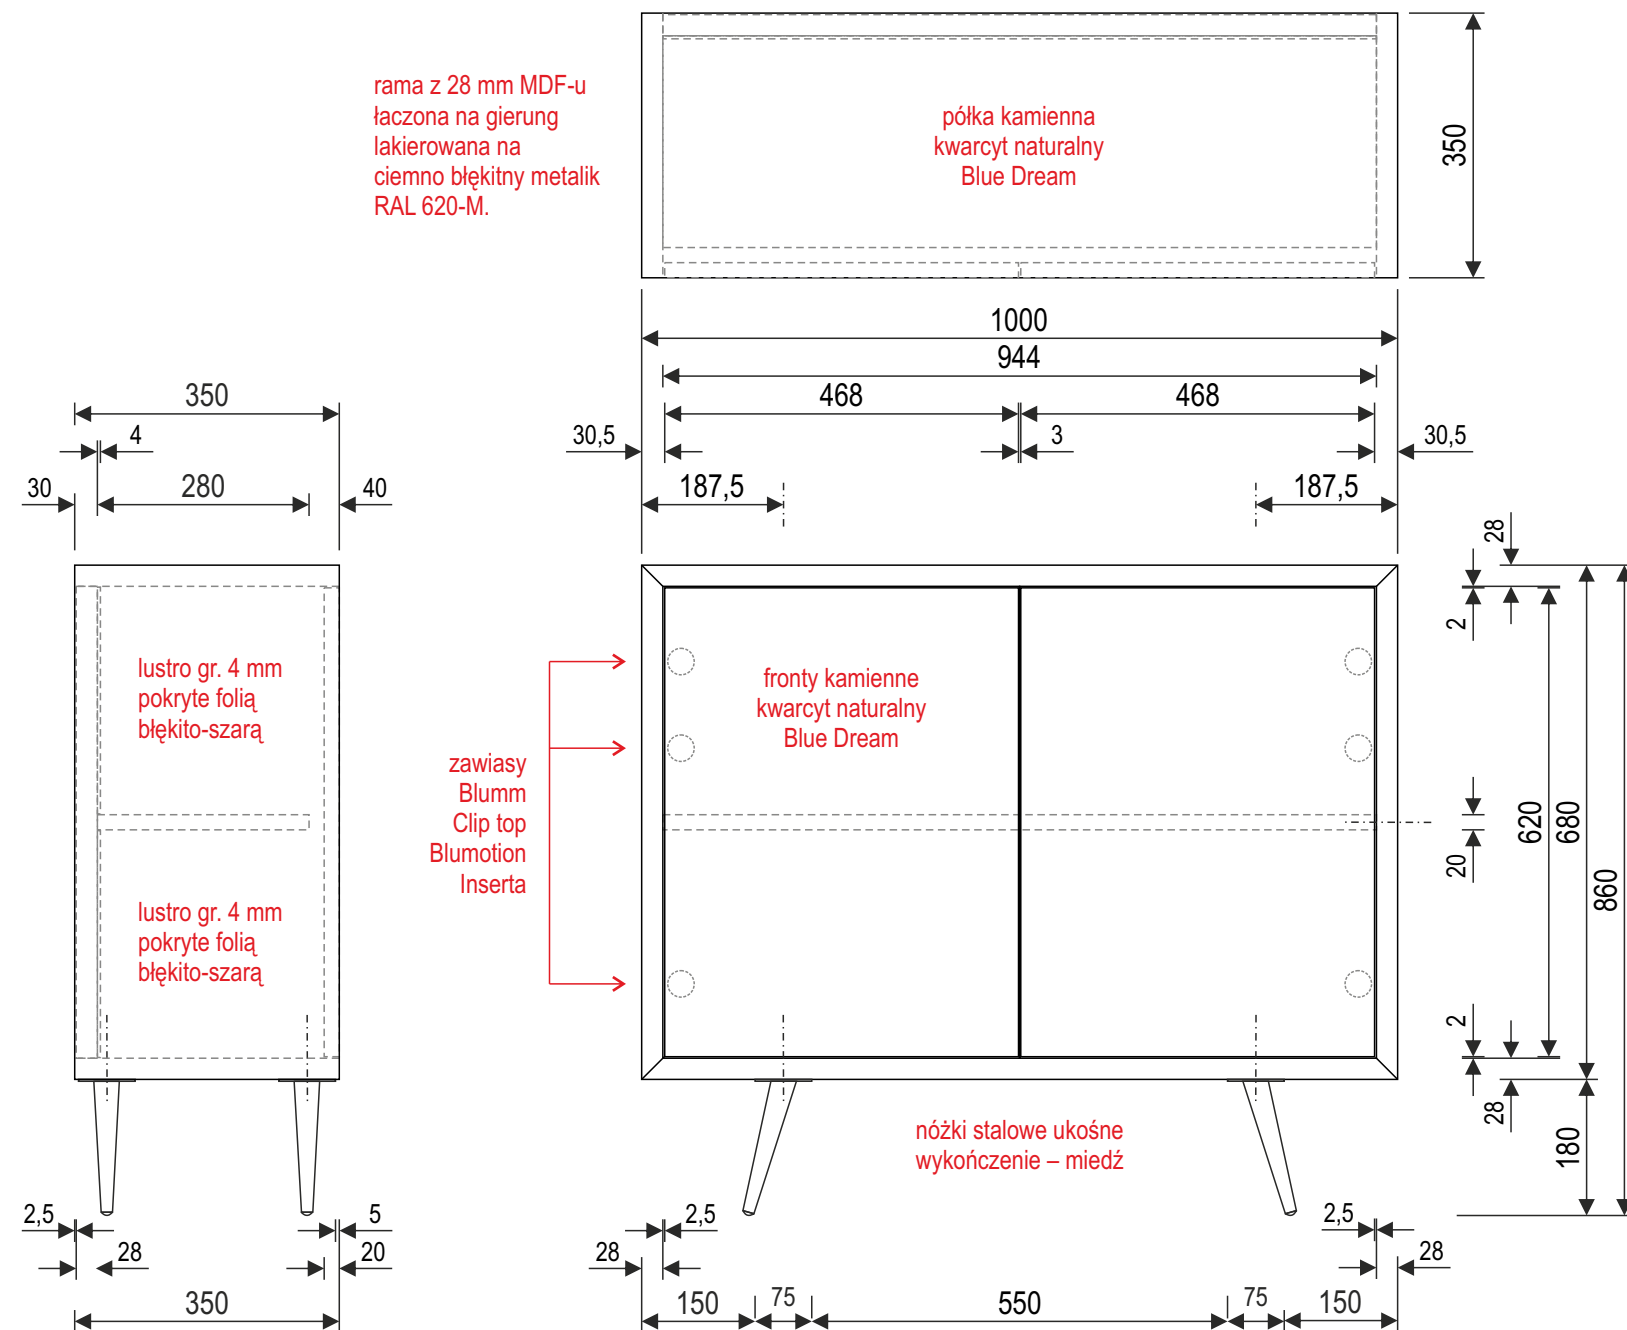

Blue Terra • Autorski projekt szafki do salonu

Projekt wzorniczy szafki do salonu z frontami kamiennymi z naturalnego kwarcytu – *Blue Dream*. Szafka jest jednym z elementów kolekcji *Blue Terra*, charakteryzującej się wykończeniem z dominantą tonów błękitu.

Produkcja – jednostkowa, uzależniona od dostępności materiału (możliwe od 3-10 powtórzeń w ramach danego wzoru).

[projekt wzorniczy – dokumentacja techniczna - rzuty w skali 1:10]



Zastosowane materiały:

rama – 1000 x 680 x 350 mm, MDF 28 mm, malowana proszkowo – RAL 620-M.;
fronty – 468 x 620 x 20 mm, kwarcyt naturalny, Blue Dream, Global Stone; fronty bezuchwytowe, TIP-ON, zawiasy Blumm Clip top Blumotion Inserta (3 pary);
półka – 944 x 280 x 20 mm, kwarcyt naturalny, Blue Dream, Global Stone;
plecy – 944 x 624 x 28 mm, MDF 28 mm, lustro gr. 4 mm + folia Lite Solar Blue Silver;

autor projektu: Mikołaj Koziak – MIKO Design © 2024

oświetlenie – wewnątrz szafki podświetlane ciepłym LED nad i pod półką, taśma LED 8 mm, COB, 24V, 11W, 3000K, Ra>90, Polski LED;
nóżki – 18 cm stalowe ukośne z płytką montażową 75 x 75 mm, wykończenie miedź, Global Service 150SS180R;

Gabaryty szafki [bez nóżek/z nóżkami]: 1000 x 680-860 x 350 mm [Sz/Wy/Gł].

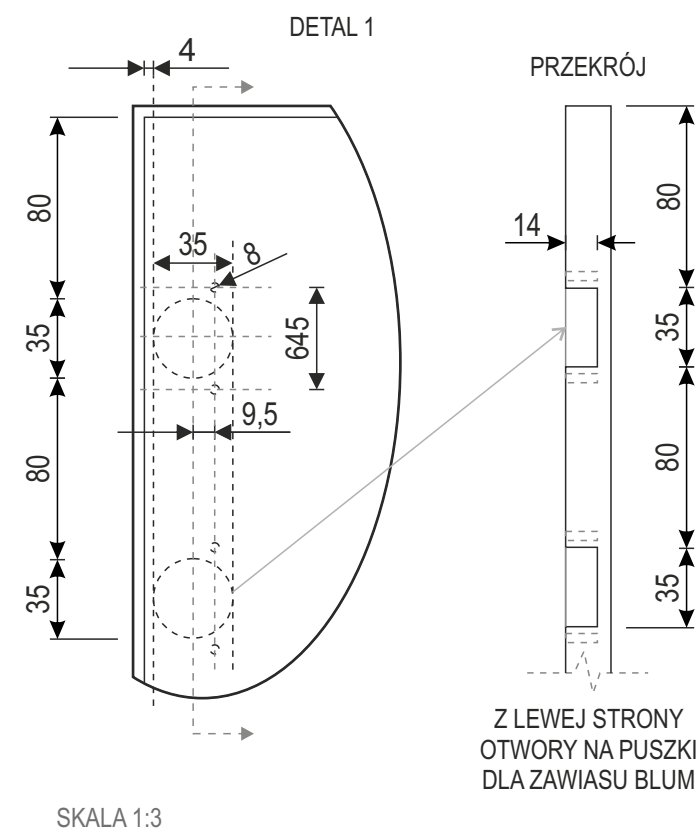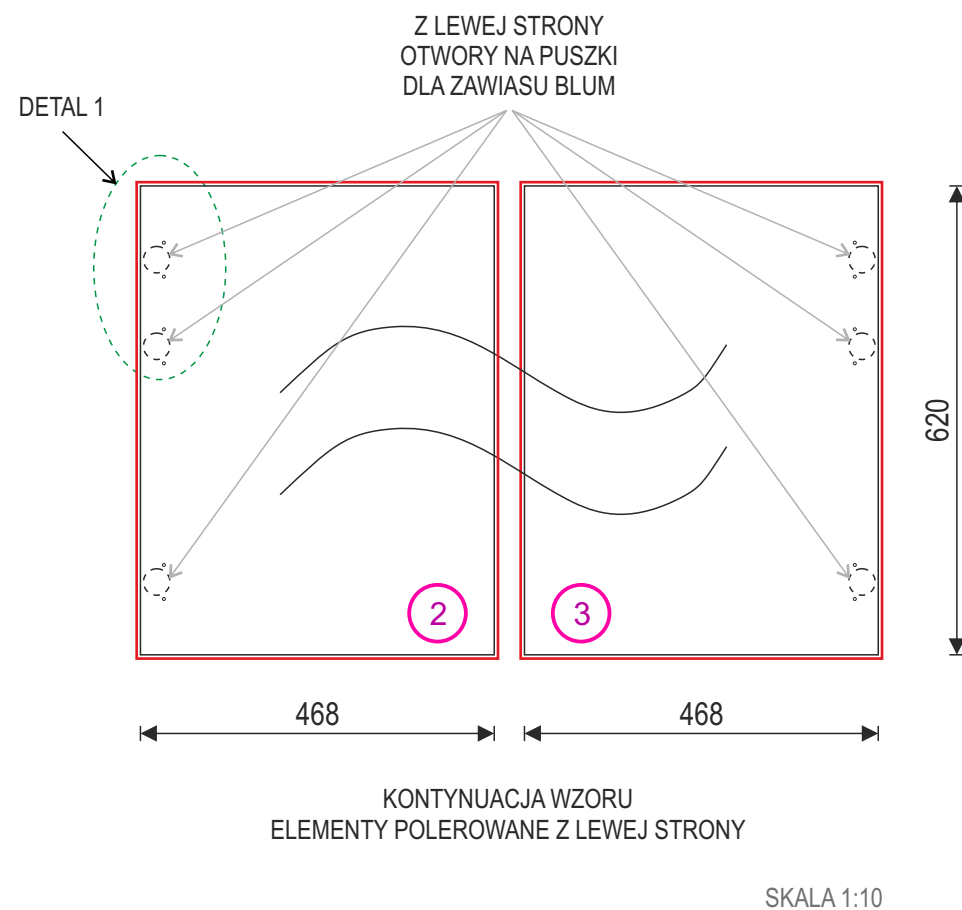

Blue Terra • Autorski projekt szafki do salonu

Projekt wzorniczy szafki do salonu z frontami kamiennymi z naturalnego kwarcytu – *Blue Dream*. Szafka jest jednym z elementów kolekcji *Blue Terra*, charakteryzującej się wykończeniem z dominantą tonów błękitu.

Produkcja – jednostkowa, uzależniona od dostępności materiału (możliwe od 3-10 powtórzeń w ramach danego wzoru).

[projekt wzorniczy – dokumentacja techniczna - rzuty w skali 1:10, 1:3]

Zastosowane materiały:

rama – 1000 x 680 x 350 mm, MDF 28 mm, malowana proszkowo – RAL 620-M.;
fronty – 468 x 620 x 20 mm, kwarcyt naturalny, Blue Dream, Global Stone; fronty bezuchwytowe, TIP-ON, zawiasy Blum Clip top Blumotion Inserta (3 pary);
półka – 944 x 280 x 20 mm, kwarcyt naturalny, Blue Dream, Global Stone;
plecy – 944 x 624 x 28 mm, MDF 28 mm, lustro gr. 4 mm + folia Lite Solar Blue Silver;

autor projektu: Mikołaj Koziak – MIKO Design © 2024

oświetlenie – wewnątrz szafki podświetlane ciepłym LED nad i pod półką, taśma LED 8 mm, COB, 24V, 11W, 3000K, Ra>90, Polski LED;
nóżki – 18 cm stalowe ukośne z płytką montażową 75 x 75 mm, wykończenie miedź, Global Service 150SS180R;

Gabaryty szafki [bez nóżek/z nóżkami]: 1000 x 680-860 x 350 mm [Sz/Wy/Gł].



Zdjęcie finalnej realizacji projektu szafki z kamiennymi frontami – grudzień 2024

Blue Terra • Autorski projekt szafki do salonu – zdjęcia realizacji

Projekt wzorniczy szafki do salonu z frontami kamiennymi z naturalnego kwarcytu – *Blue Dream*. Szafka jest jednym z elementów kolekcji *Blue Terra*, charakteryzującej się wykończeniem z dominantą tonów błękitu.

Produkcja – jednostkowa, uzależniona od dostępności materiału (3-10 powtórzeń)
Realizacja – Szczecin, luty 2024

Projekt wzorniczy, wybór materiału oraz wizualizacja – wrzesień 2023
Projekt wdrożeniowy (wykrój, formatki, dokumentacja) – listopad 2023
Prace kamieniarskie i produkcja mebla – grudzień 2023 - luty 2024
Wdrożenie produktu w ramach kolekcji Blue Terra – wrzesień 2024 (dostępność 2025)
Zdjęcia realizacji – grudzień 2024 (zdjęcia całej kolekcji Blue Terra)
Upublicznienie realizacji w internecie – styczeń 2025

autor projektu: Mikołaj Koziak – MIKO Design © 2024

Zdjęcia i wizualizacja – Mikołaj Koziak © 2024

📷 – Zdjęcie finalnej realizacji projektu szafki z kamiennymi frontami – grudzień 2024




Kamienna fronty i półka – kwarcyt naturalny Blue Dream



Rama z MDF-u 28 mm lakierowana – RAL 620-M.



Podświetlane wnętrze szafki z błękitnym lustrem

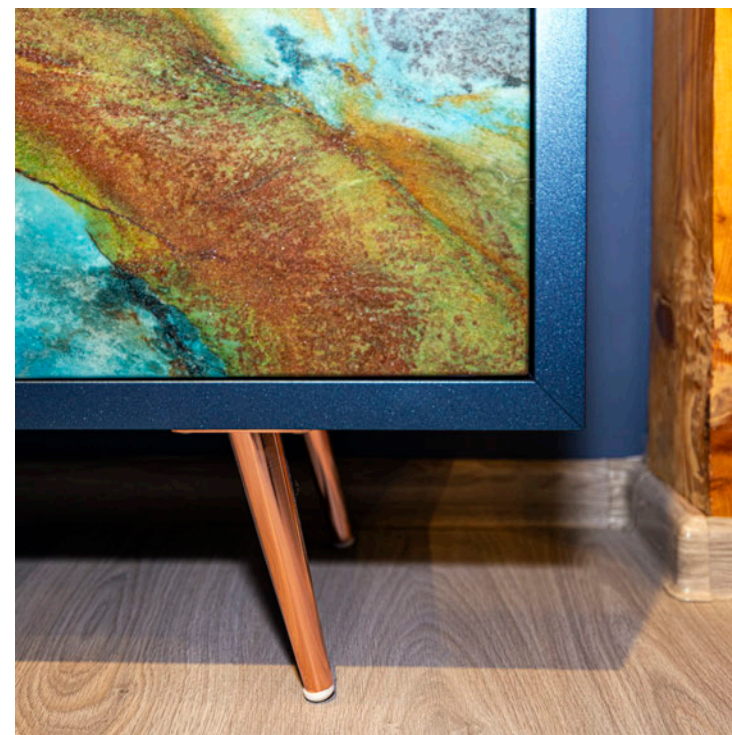

Ukośne 18 cm stalowe nóżki – wykończenie miedziane

Blue Terra • Autorski projekt szafki do salonu – zdjęcia realizacji

Projekt wzorniczy szafki do salonu z frontami kamiennymi z naturalnego kwarcytu – *Blue Dream*. Szafka jest jednym z elementów kolekcji *Blue Terra*, charakteryzującej się wykończeniem z dominantą tonów błękitu.

Produkcja – jednostkowa, uzależniona od dostępności materiału (3-10 powtórzeń)

Realizacja – Szczecin, luty 2024

Projekt wzorniczy, wybór materiału oraz wizualizacja – wrzesień 2023

Projekt wdrożeniowy (wykrój, formatki, dokumentacja) – listopad 2023

Prace kamieniarskie i produkcja mebla – grudzień 2023 - luty 2024

Wdrożenie produktu w ramach kolekcji Blue Terra – wrzesień 2024 (dostępność 2025)

Zdjęcia realizacji – grudzień 2024 (zdjęcia całej kolekcji Blue Terra)

Upublicznienie realizacji w internecie – styczeń 2025

autor projektu: Mikołaj Koziak – MIKO Design © 2024


Zdjęcia i wizualizacja – Mikołaj Koziak © 2024

☐ – Kamienna fronty i półka – kwarcyt naturalny Blue Dream

☐ – Rama z MDF-u 28 mm lakierowana – RAL 620-M.

☐ – Podświetlane wnętrze szafki z błękitnym lustrem

☐ – Ukośne 18 cm stalowe nóżki – wykończenie miedziane

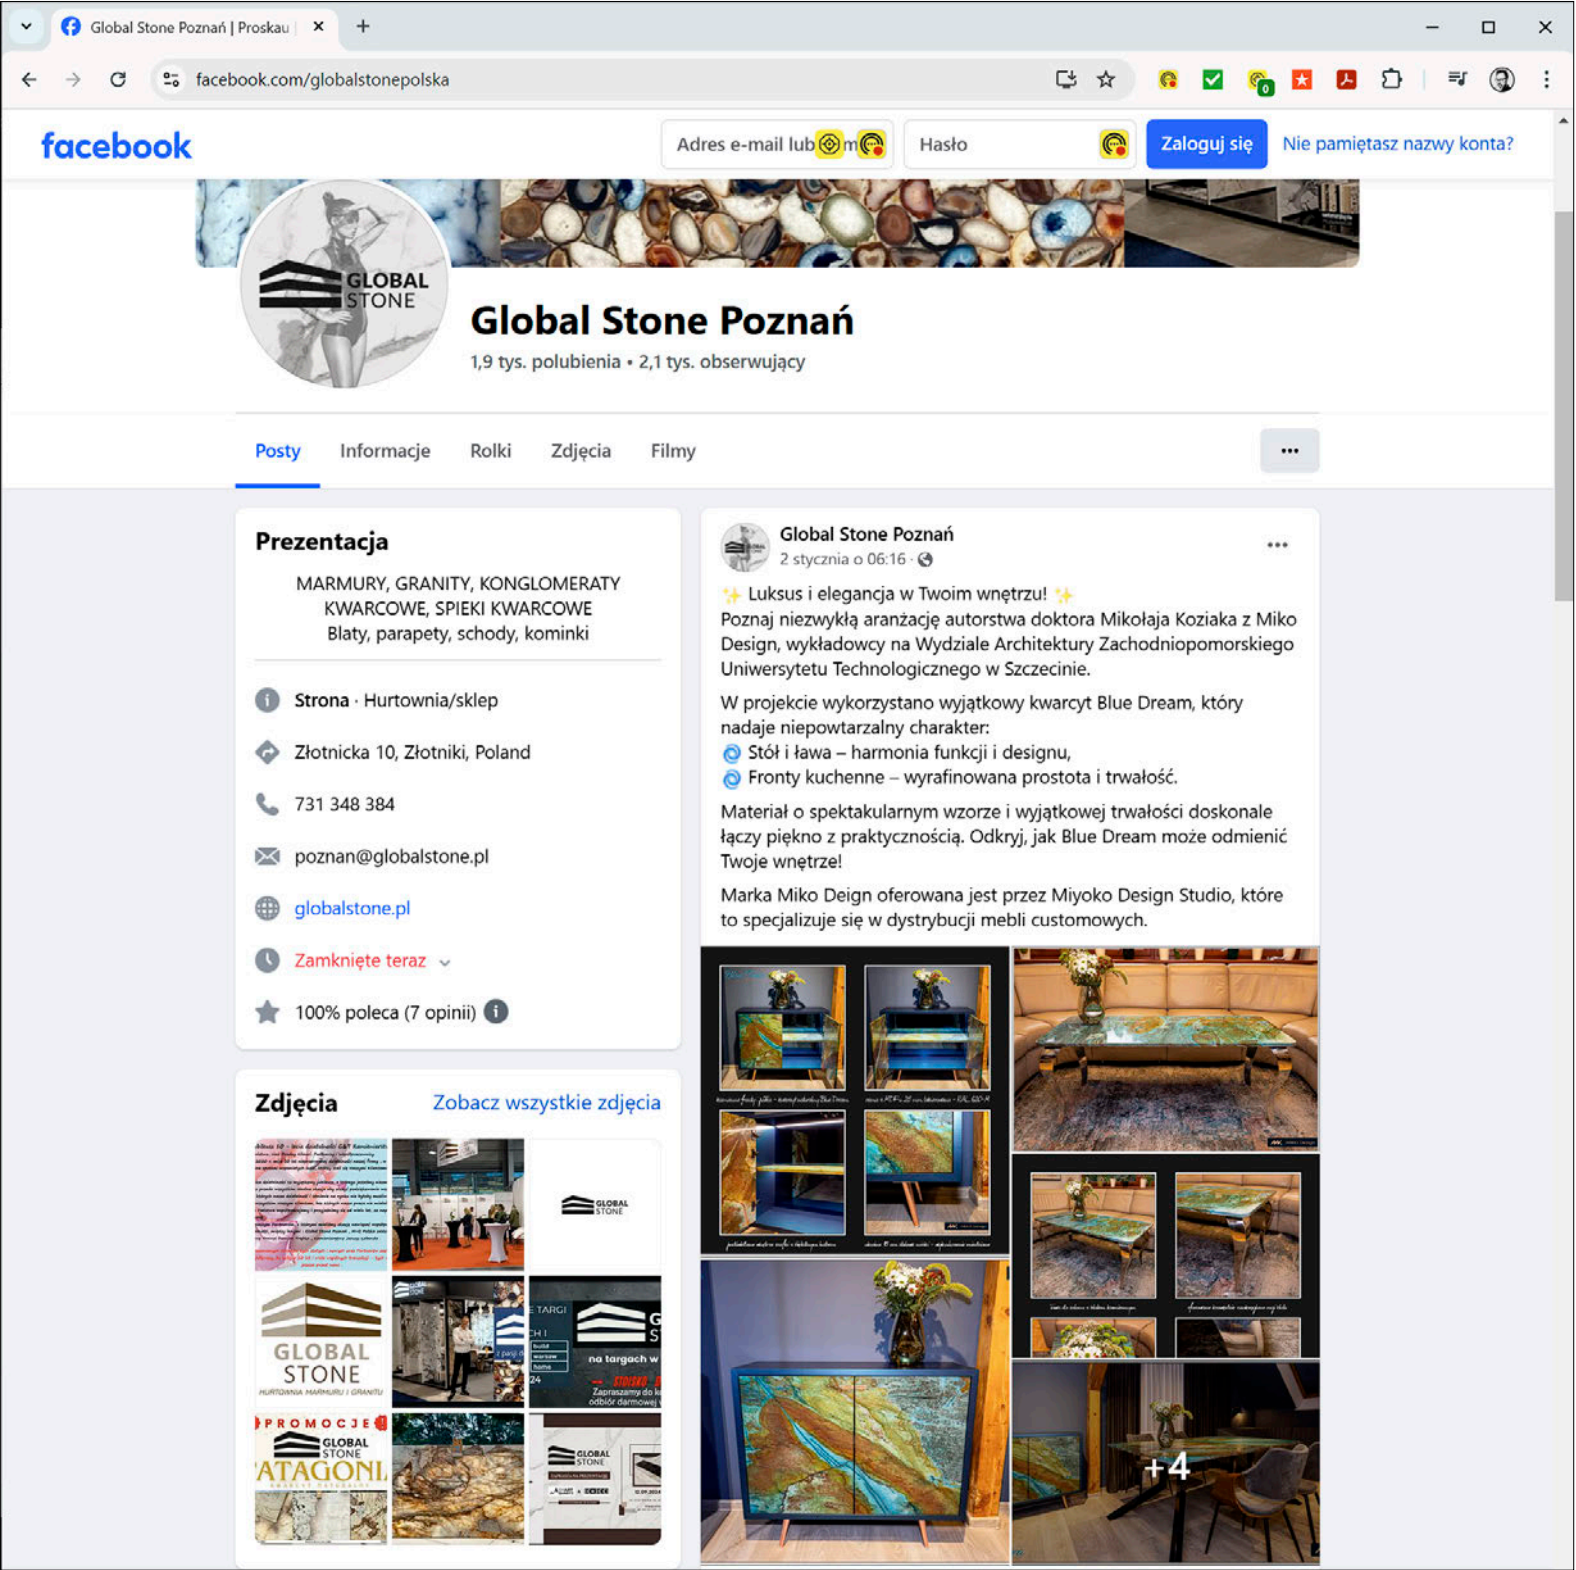

Upubliknienie realizacji – portal społecznościowy Facebook Global Stone Polska (post z 2 stycznia 2024 r.) – data dostępu 6.01.2025 (zrzut ekranowy)

Blue Terra • Autorski projekt szafki do salonu – zdjęcia realizacji

Projekt wzorniczy szafki do salonu z frontami kamiennymi z naturalnego kwarcytu – *Blue Dream*. Szafka jest jednym z elementów kolekcji *Blue Terra*, charakteryzującej się wykończeniem z dominantą tonów błękitu.

Produkcja – jednostkowa, uzależniona od dostępności materiału (3-10 powtórzeń)
Realizacja – Szczecin, luty 2024

Projekt wzorniczy, wybór materiału oraz wizualizacja – wrzesień 2023
Projekt wdrożeniowy (wykroj, formatki, dokumentacja) – listopad 2023
Prace kamieniarskie i produkcja mebla – grudzień 2023 - luty 2024
Wdrożenie produktu w ramach kolekcji Blue Terra – wrzesień 2024 (dostępność 2025)
Zdjęcia realizacji – grudzień 2024 (zdjęcia całej kolekcji Blue Terra)
Upubliknienie realizacji w internecie – styczeń 2025

autor projektu: Mikołaj Koziak – MIKO Design © 2024

Upubliknienie

📄 – Upubliknienie realizacji – portal społecznościowy Facebook Global Stone Polska;
Post z 2 stycznia 2024 r. – data dostępu 6.01.2025, zrzut ekranowy; zasięg ogólnopolski i międzynarodowy
[https://www.facebook.com/globalstonepolska?_cft__\[0\]=AZVQVufwSTnttltRe80a_1yVOeNcF-sxG2Qs3Pkaf_Emzh60IZaumSqY9VPat75LMhXVHY2psnQ8wfiS61GnveHxhKo4--itMNo2kWHgHnvwg913wCE-WvyPnN4tWlyiOx6jKHS42r1SNhYkTzKf8mRFoWTaaPGi01syOsSPmuwraXHax7fuhtGjwhESZxYqNo&_tn=-UC%2CP-R](https://www.facebook.com/globalstonepolska?_cft__[0]=AZVQVufwSTnttltRe80a_1yVOeNcF-sxG2Qs3Pkaf_Emzh60IZaumSqY9VPat75LMhXVHY2psnQ8wfiS61GnveHxhKo4--itMNo2kWHgHnvwg913wCE-WvyPnN4tWlyiOx6jKHS42r1SNhYkTzKf8mRFoWTaaPGi01syOsSPmuwraXHax7fuhtGjwhESZxYqNo&_tn=-UC%2CP-R)

Blue Terra • Autorski projekt szafki do salonu – zdjęcia realizacji

Projekt wzorniczy szafki do salonu z frontami kamiennymi z naturalnego kwarcytu – *Blue Dream*. Szafka jest jednym z elementów kolekcji *Blue Terra*, charakteryzującej się wykończeniem z dominantą tonów błękitu.

Produkcja – jednostkowa, uzależniona od dostępności materiału (3-10 powtórzeń)
Realizacja – Szczecin, luty 2024

Projekt wzorniczy, wybór materiału oraz wizualizacja – wrzesień 2023
Projekt wdrożeniowy (wykrój, formatki, dokumentacja) – listopad 2023
Prace kamieniarskie i produkcja mebla – grudzień 2023 - luty 2024
Wdrożenie produktu w ramach kolekcji Blue Terra – wrzesień 2024 (dostępność 2025)
Zdjęcia realizacji – grudzień 2024 (zdjęcia całej kolekcji Blue Terra)
Upublicznienie realizacji w internecie – styczeń 2025

autor projektu: Mikołaj Koziak – MIKO Design © 2024

Projektowanie wzornicze i wdrażanie projektów do produkcji
nadzór autorski na realizacją

 MIKO Design

dr Mikołaj Koziak

ZUT WA Katedra Architektury Wnętrz