


Autorski projekt witryny z winiarką

Blue Terra

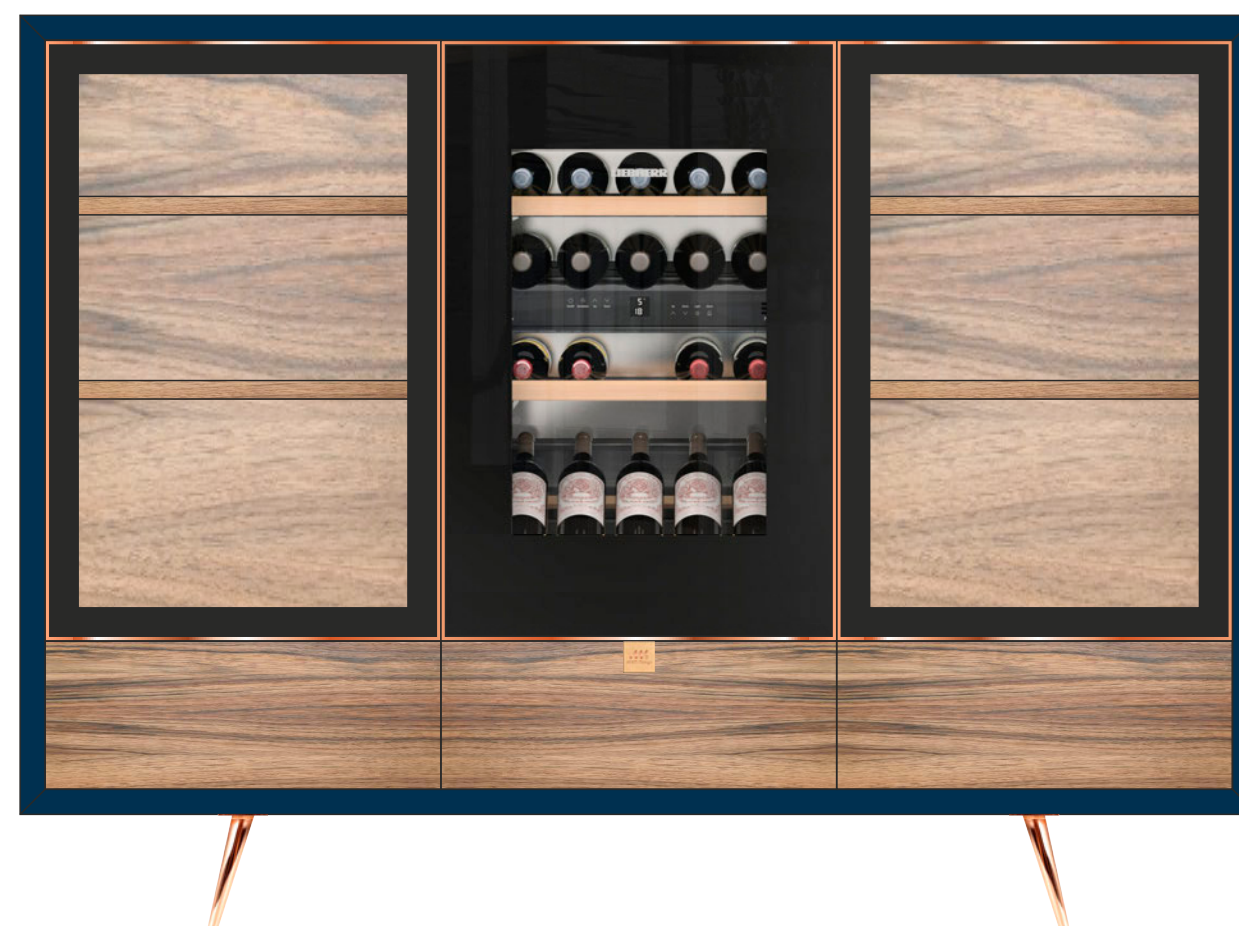

Blue Terra • Autorski projekt witryny z winiarką

Projekt wzorniczy witryny do salonu z wbudowaną winiarką. Witryna jest jednym z elementów kolekcji *Blue Terra*, charakteryzującej się wykończeniem z dominantą tonów błękitu – ciemny metalizowany błękit lakierowanej ramy witryny przełamany ciepłymi odcieniami ochry i umbry fornirowanych orzechem satynowym frontów i podświetlanego wnętrza. Trójsegmentowa witryna o mocnej ramie (montowanej na gierung) z 38 mm MDF-u malowanego proszkowo na ciemny błękit [RAL 620-M;


[wizualizacja projektu witryny – 3D, 2D]

50G] z przeszklonymi czarnymi aluminiowymi ramkami [Zobal Z-17 C35] oraz dekoracyjnymi listwami miedzianymi, wbudowaną w części centralnej winiarką [Liebherr EWT gb/gw 1683], wsparta jest na ukośnych 18 cm stalowych nóżkach o miedzianym wykończeniu. Bezuchwytowe ramowe fronty witryny oraz szuflad (Tip-on), dotykowo otwierane zautomatyzowane drzwi winiarki. Wnętrze witryny w pełni fornirowane [orzech satynowy, mat] z podświetlanymi półkami [ciepły LED];

autor projektu: Mikołaj Koziak – MIKO Design © 2024

podświetlana winiarka z podziałem na 2 komory różniące się temperaturą – na wino czerwone i białe; duże szuflady [225 x 600 x 500 mm] z płyty z czarnego laminatu [Egger U999 St2] z fornirowanymi bezdotykowymi frontami [orzech satynowy, Tip-on, prowadnice Blum Movento].

Gabaryty witryny [bez nóżek/z nóżkami]: 1876 x 1211-1391 x 580 mm [Sz/Wy/Gł].

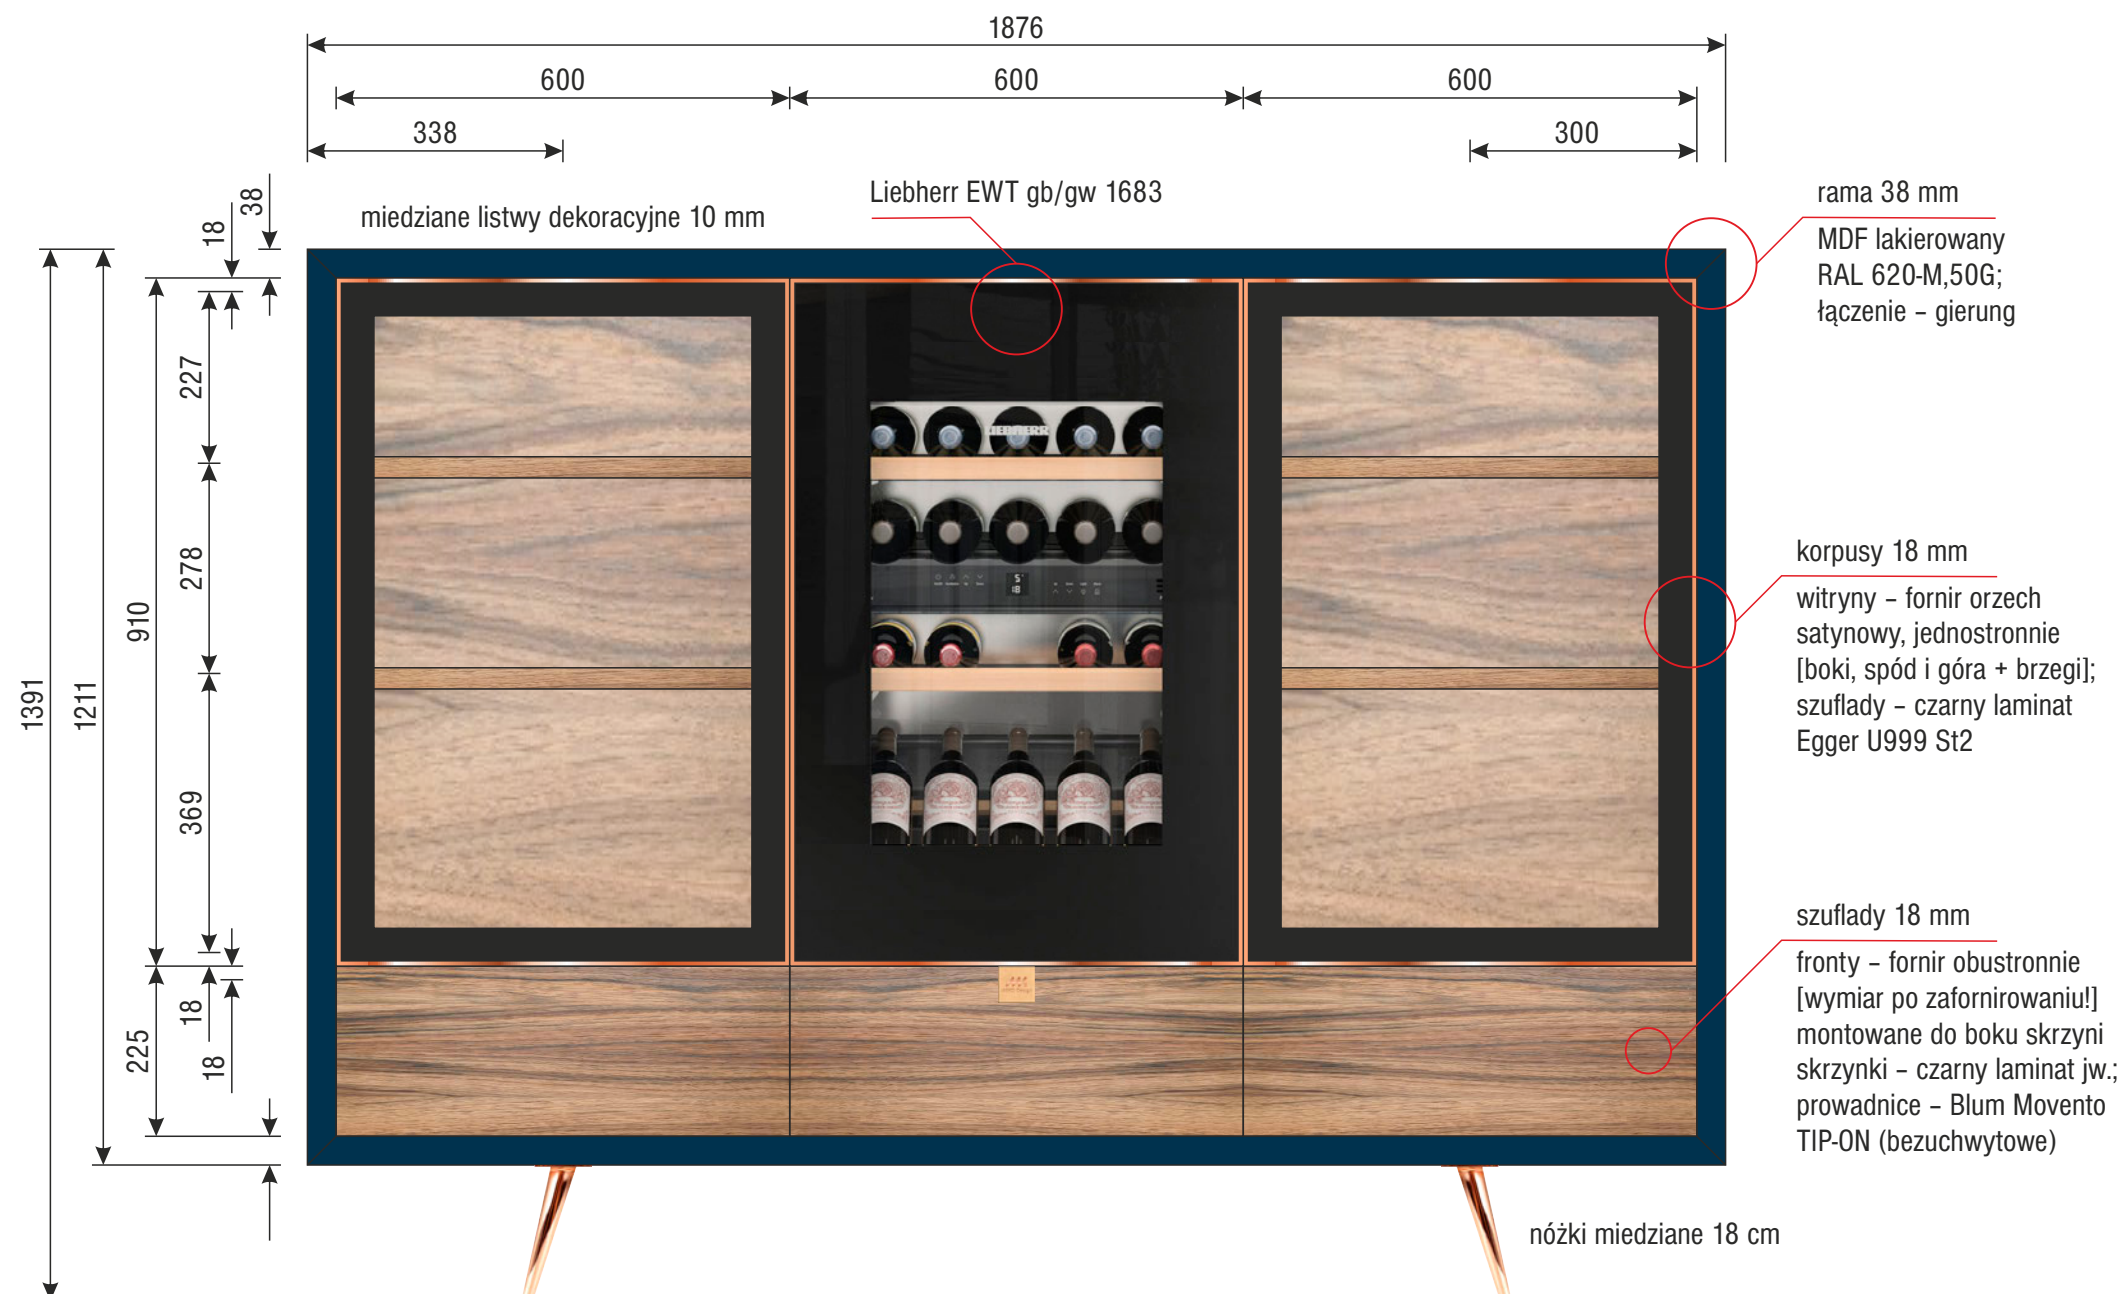

Blue Terra • Autorski projekt witryny z winiarką

Projekt wzorniczy witryny do salonu z wbudowaną winiarką. Witryna jest jednym z elementów kolekcji *Blue Terra*, charakteryzującej się wykończeniem z dominantą tonów błękitu.

Produkcja – jednostkowa, uzależniona od dostępności materiału (3-10 powtórzeń)
Realizacja – Szczecin, sierpień 2024

[projekt wzorniczy – rysunek poglądowy - rzuty w skali 1:10]


Zastosowane materiały:

rama – 1876 x 1211 x 580 mm, MDF 38 mm, malowana proszkowo – RAL 620-M.;
fronty ramowe – 597 x 907 mm, czarna ramka aluminiowa Zobal Z17 C35;
korpusy winiarki – 600 x 910 mm, fornirowana płyta – orzech satynowy, mat;
oświetlenie – wewnątrz witryny podświetlane ciepłym LED, taśma LED 8 mm, COB, 24V, 11W, 3000K, Ra>90, Polski LED;

autor projektu: Mikołaj Koziak – MIKO Design © 2024

fronty szuflad – 225 x 600 x 18 mm, fornirowana płyta – orzech satynowy, mat;
szuflady – 225 x 600 x 500 mm, płyta laminowana czarna – Egger U999 St2;
nóżki – 18 cm stalowe ukośne z płytką montażową 75 x 75 mm, wykończenie miedź, Global Service 150SS180R;

Gabaryty witryny [bez nóżek/z nóżkami]: 1876 x 1211-1391 x 580 mm [Sz/Wy/Gł].

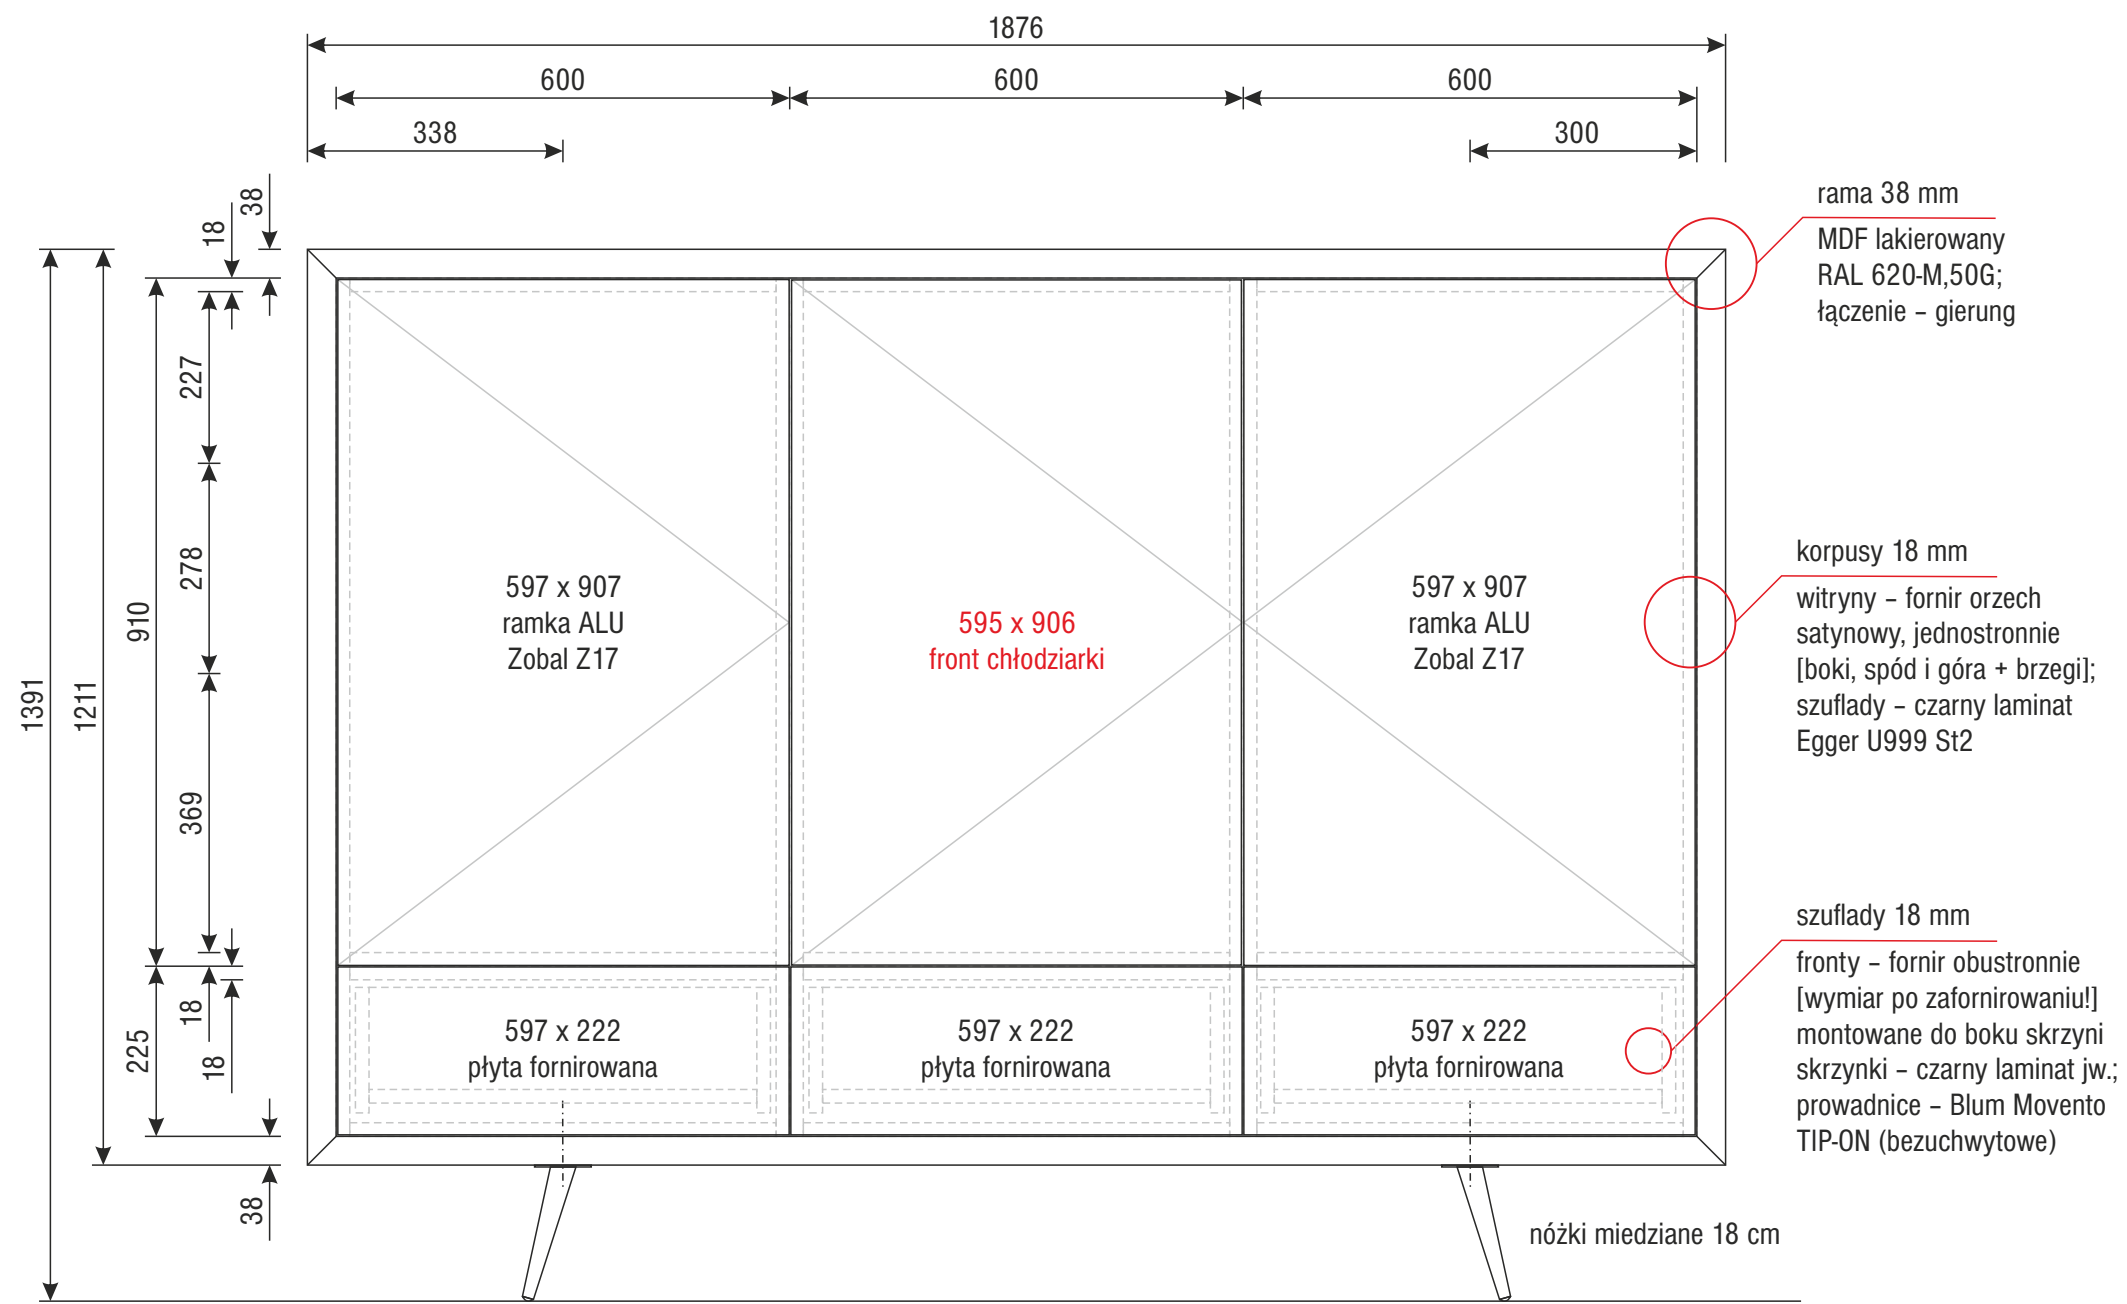

Blue Terra • Autorski projekt witryny z winiarką

Projekt wzorniczy witryny do salonu z wbudowaną winiarką. Witrina jest jednym z elementów kolekcji *Blue Terra*, charakteryzującej się wykończeniem z dominantą tonów błękitu.

Produkcja – jednostkowa, uzależniona od dostępności materiału (3-10 powtórzeń)
Realizacja – Szczecin, sierpień 2024

[projekt wzorniczy – dokumentacja techniczna - rzuty w skali 1:10]


Zastosowane materiały:

rama – 1876 x 1211 x 580 mm, MDF 38 mm, malowana proszkowo – RAL 620-M.;
fronty ramowe – 597 x 907 mm, czarna ramka aluminiowa Zobal Z17 C35;
korpusy winiarki – 600 x 910 mm, fornirowana płyta – orzech satynowy, mat;
oświetlenie – wewnątrz witryny podświetlane ciepłym LED, taśma LED 8 mm, COB, 24V, 11W, 3000K, Ra>90, Polski LED;

autor projektu: Mikołaj Koziak – MIKO Design © 2024

fronty szuflad – 225 x 600 x 18 mm, fornirowana płyta – orzech satynowy, mat;
szuflady – 225 x 600 x 500 mm, płyta laminowana czarna – Egger U999 St2;
nóżki – 18 cm stalowe ukośne z płytką montażową 75 x 75 mm, wykończenie miedź, Global Service 150SS180R;

Gabaryty witryny [bez nóżek/z nóżkami]: 1876 x 1211-1391 x 580 mm [Sz/Wy/Gł].

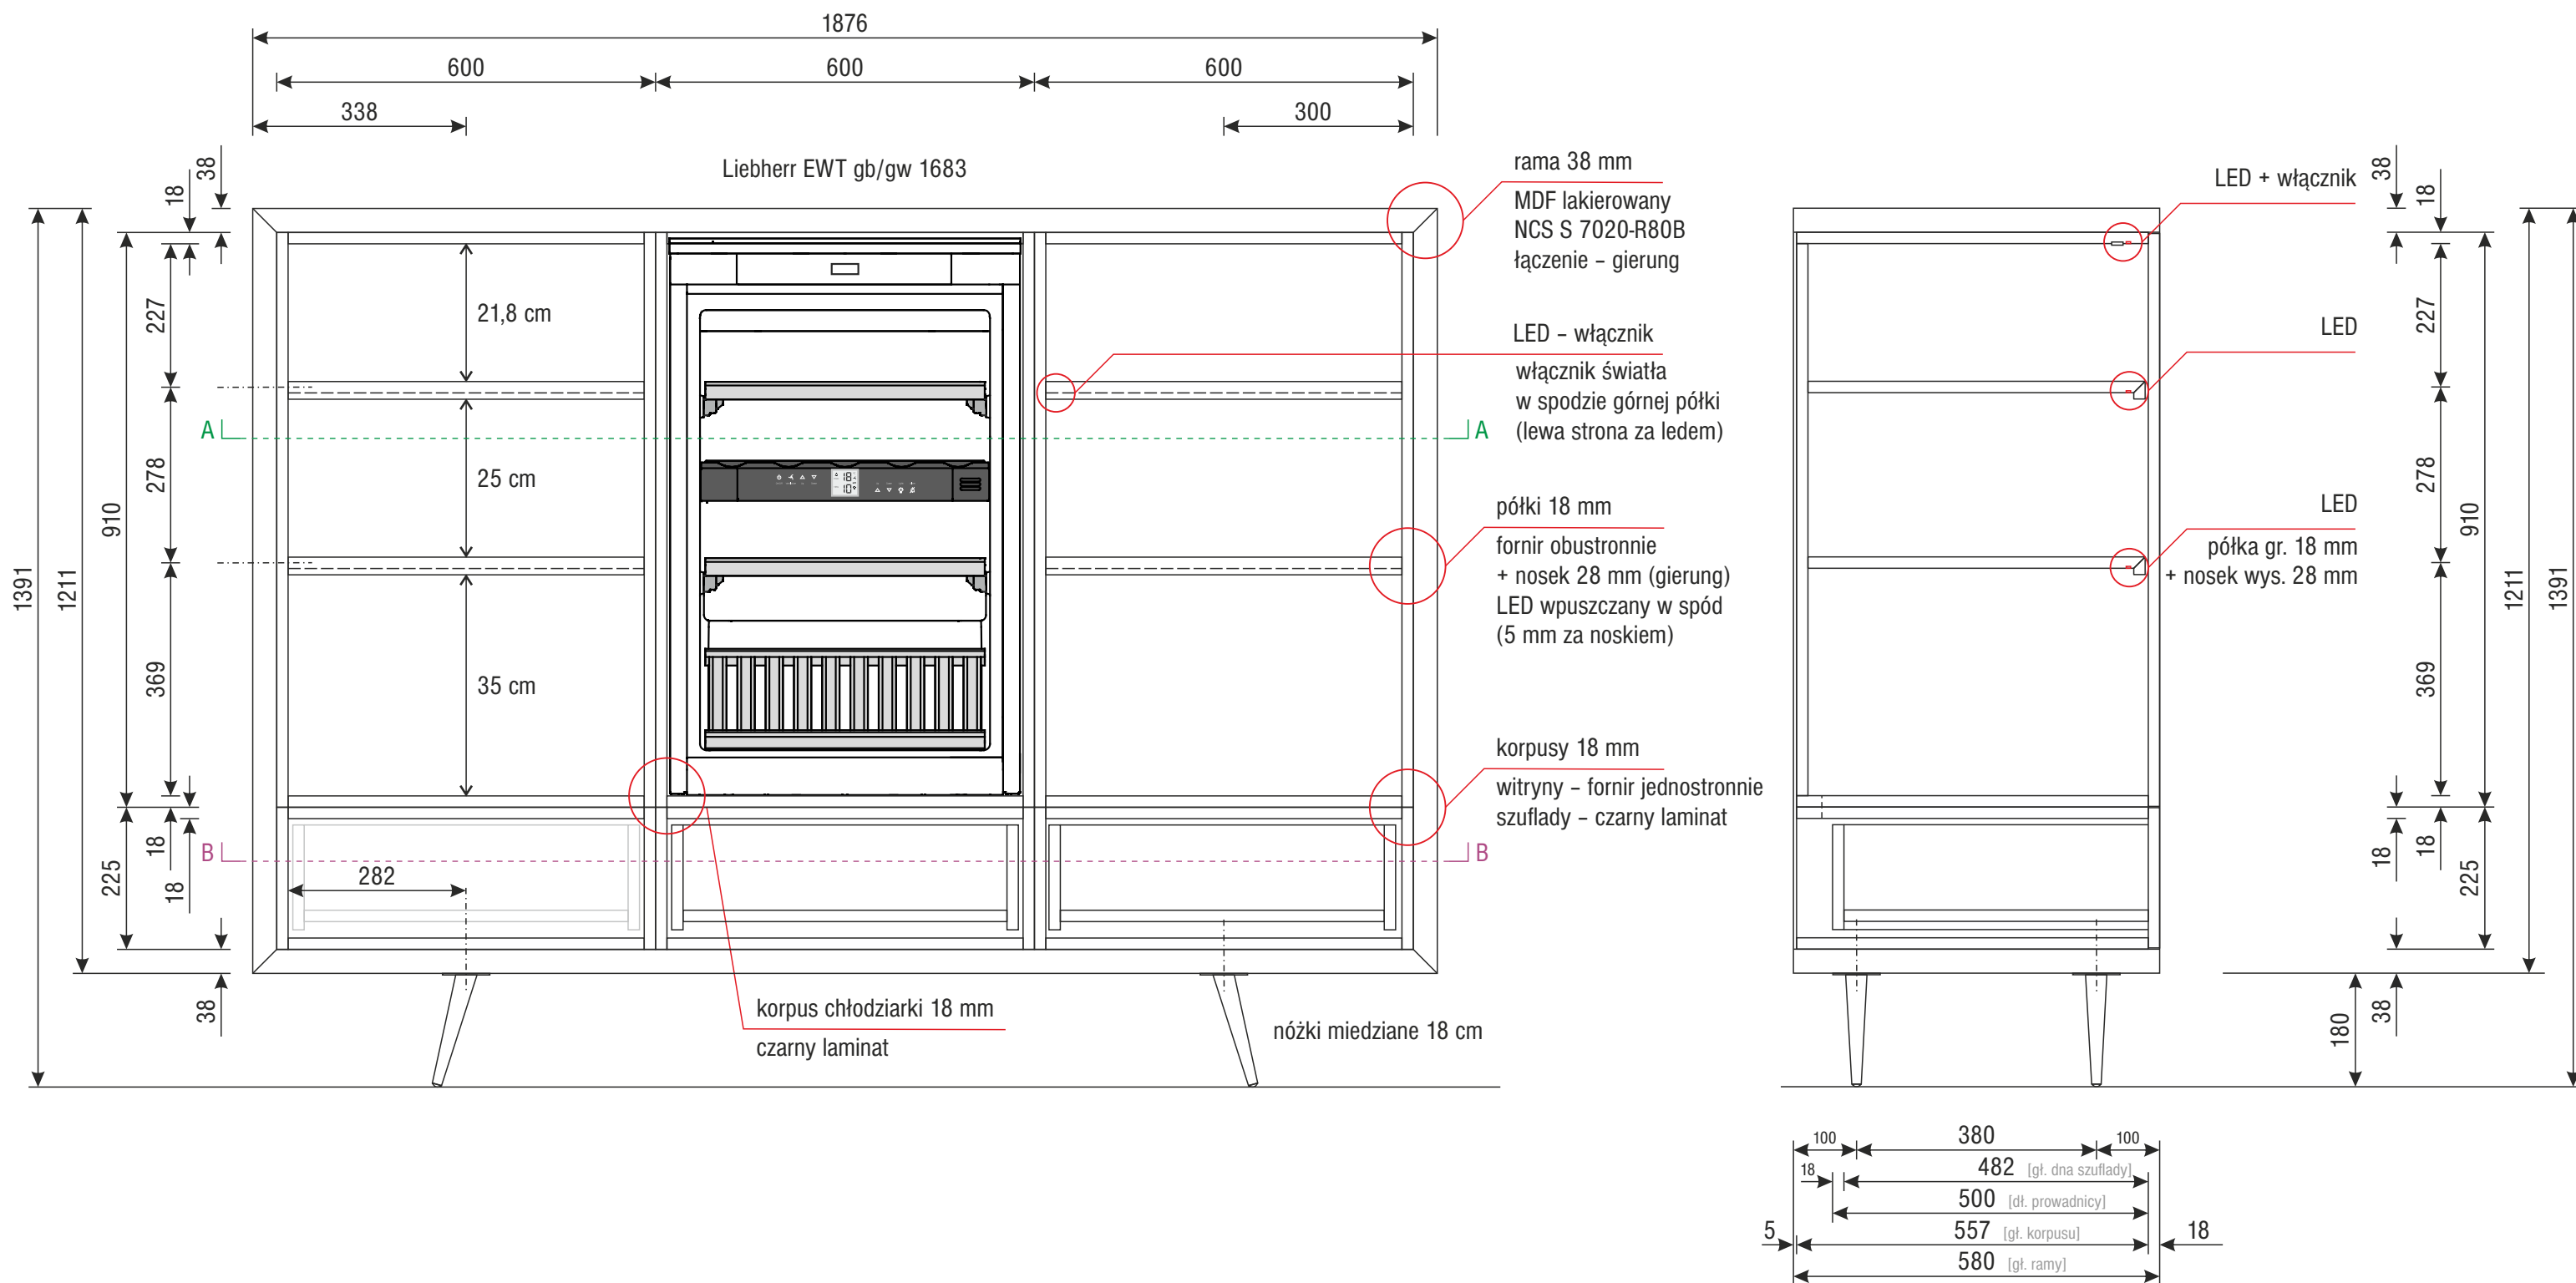

Blue Terra • Autorski projekt witryny z winiarką

Projekt wzorniczy witryny do salonu z wbudowaną winiarką. Witryna jest jednym z elementów kolekcji *Blue Terra*, charakteryzującej się wykończeniem z dominantą tonów błękitu.

Produkcja – jednostkowa, uzależniona od dostępności materiału (3-10 powtórzeń)
Realizacja – Szczecin, sierpień 2024

[projekt wzorniczy – dokumentacja techniczna - rzuty w skali 1:10]

Zastosowane materiały:

rama – 1876 x 1211 x 580 mm, MDF 38 mm, malowana proszkowo – RAL 620-M;
fronty ramowe – 597 x 907 mm, czarna ramka aluminiowa Zobał Z17 C35;
korpusy winiarki – 600 x 910 mm, fornirowana płyta – orzech satynowy, mat;
oświetlenie – wewnątrz witryny podświetlane ciepłym LED, taśma LED 8 mm, COB, 24V, 11W, 3000K, Ra>90, Polski LED;

autor projektu: Mikołaj Koziak – MIKO Design © 2024

fronty szuflad – 225 x 600 x 18 mm, fornirowana płyta – orzech satynowy, mat;
szuflady – 225 x 600 x 500 mm, płyta laminowana czarna – Egger U999 St2;
nóżki – 18 cm stalowe ukośne z płytką montażową 75 x 75 mm, wykończenie miedź, Global Service 150SS180R;

Gabaryty witryny [bez nóżek/z nóżkami]: 1876 x 1211-1391 x 580 mm [Sz/Wy/Gł].



Zdjęcie finalnej realizacji projektu szafki z kamiennymi frontami – grudzień 2024

Blue Terra • Autorski projekt witryny z winiarką – zdjęcia realizacji

Projekt wzorniczy szafki do salonu z frontami kamiennymi z naturalnego kwarcytu – *Blue Dream*. Szafka jest jednym z elementów kolekcji *Blue Terra*, charakteryzującej się wykończeniem z dominantą tonów błękitu.

Produkcja – jednostkowa, uzależniona od dostępności materiału (3-10 powtórzeń)

Realizacja – Szczecin, sierpień 2024

Projekt wzorniczy, wybór materiału oraz wizualizacja – wrzesień 2023

Projekt wdrożeniowy (wykrój, formatki, dokumentacja) – listopad 2023

Prace kamieniarskie i produkcja mebla – grudzień 2023 - luty 2024

Wdrożenie produktu w ramach kolekcji Blue Terra – wrzesień 2024 (dostępność 2025)


Zdjęcia realizacji – sierpień i grudzień 2024 (zdjęcia całej kolekcji Blue Terra)

Upublicznienie realizacji w internecie – styczeń 2025

autor projektu: Mikołaj Koziak – MIKO Design © 2024

Zdjęcia i wizualizacja – Mikołaj Koziak © 2024

☐ – Zdjęcie finalnej realizacji projektu szafki z kamiennymi frontami – grudzień 2024

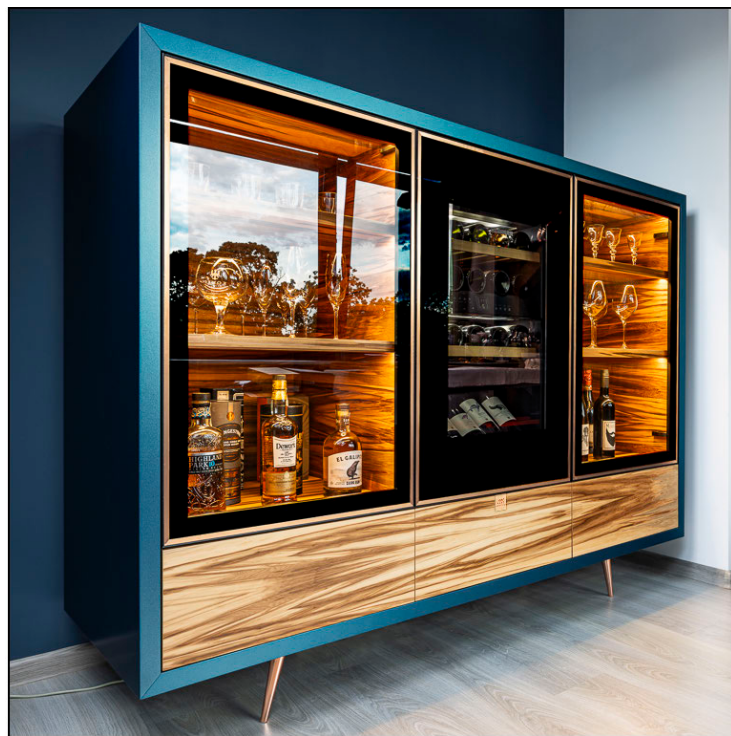


Podświetlana witryna z winiarką na miedzianych nóżkach



Rama z MDF-u 38 mm lakierowana – RAL 620-M.



Podświetlane wnętrze witryny – fornir satynowy

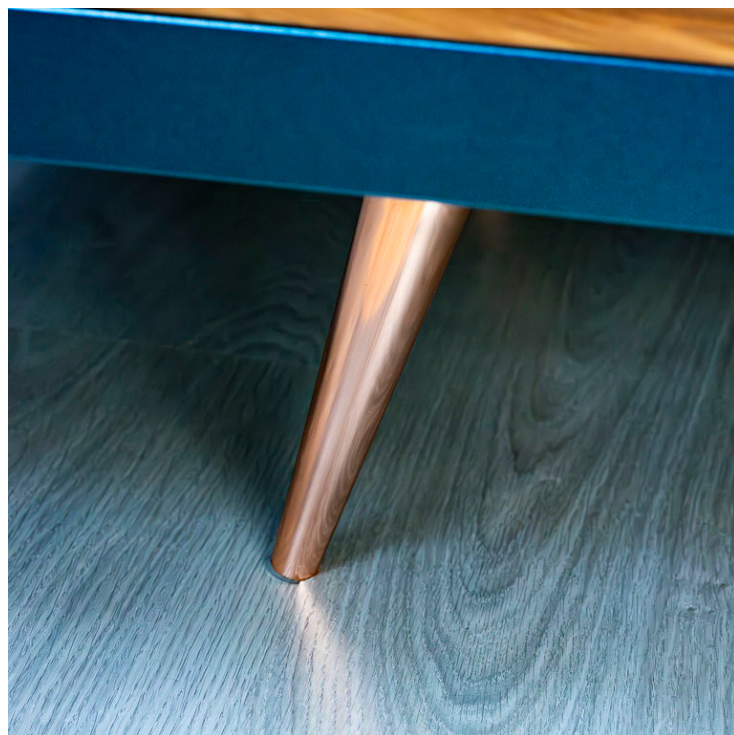

Ukośne 18 cm stalowe nóżki – wykończenie miedziane



Ręcznie dobierany wzór forniru na frontach



Szuflada z czarnej płyty laminowanej

Blue Terra • Autorski projekt witryny z winiarką – zdjęcia realizacji

Projekt wzorniczy szafki do salonu z frontami kamiennymi z naturalnego kwarcytu – *Blue Dream*. Szafka jest jednym z elementów kolekcji *Blue Terra*, charakteryzującej się wykończeniem z dominantą tonów błękitu.

Produkcja – jednostkowa, uzależniona od dostępności materiału (3-10 powtórzeń)

Realizacja – Szczecin, sierpień 2024

Projekt wzorniczy, wybór materiału oraz wizualizacja – wrzesień 2023

Projekt wdrożeniowy (wykroj, formatki, dokumentacja) – listopad 2023

Prace kamieniarskie i produkcja mebla – grudzień 2023 - luty 2024

Wdrożenie produktu w ramach kolekcji Blue Terra – wrzesień 2024 (dostępność 2025)

Zdjęcia realizacji – sierpień i grudzień 2024 (zdjęcia całej kolekcji Blue Terra)

Upublicznienie realizacji w internecie – styczeń 2025

autor projektu: Mikołaj Koziak – MIKO Design © 2024

Zdjęcia i wizualizacja – Mikołaj Koziak © 2024

❑ – Kamienna fronty i półka – kwarcyt naturalny Blue Dream

❑ – Rama z MDF-u 28 mm lakierowana – RAL 620-M.

❑ – Podświetlane wnętrze szafki z błękitnym lustrem

❑ – Ukośne 18 cm stalowe nóżki – wykończenie miedziane

Blue Terra • Autorski projekt witryny z winiarką

Projekt wzorniczy szafki do salonu z frontami kamiennymi z naturalnego kwarcytu – *Blue Dream*. Szafka jest jednym z elementów kolekcji *Blue Terra*, charakteryzującej się wykończeniem z dominantą tonów błękitu.

Produkcja – jednostkowa, uzależniona od dostępności materiału (3-10 powtórzeń)
Realizacja – Szczecin, sierpień 2024

Projekt wzorniczy, wybór materiału oraz wizualizacja – wrzesień 2023
Projekt wdrożeniowy (wykrój, formatki, dokumentacja) – listopad 2023
Prace kamieniarskie i produkcja mebla – grudzień 2023 - luty 2024
Wdrożenie produktu w ramach kolekcji Blue Terra – wrzesień 2024 (dostępność 2025)
Zdjęcia realizacji – sierpień i grudzień 2024 (zdjęcia całej kolekcji Blue Terra)
Upublicznienie realizacji w internecie – styczeń 2025

autor projektu: Mikołaj Koziak – MIKO Design © 2024

Projektowanie wzornicze i wdrażanie projektów do produkcji
nadzór autorski na realizacją

 MIKO Design

dr Mikołaj Koziak

ZUT WA Katedra Architektury Wnętrz